


**"Въздушна електронна съобщителна мрежа на
"Цифрови системи" ООД на територията на Община Аксаково"**

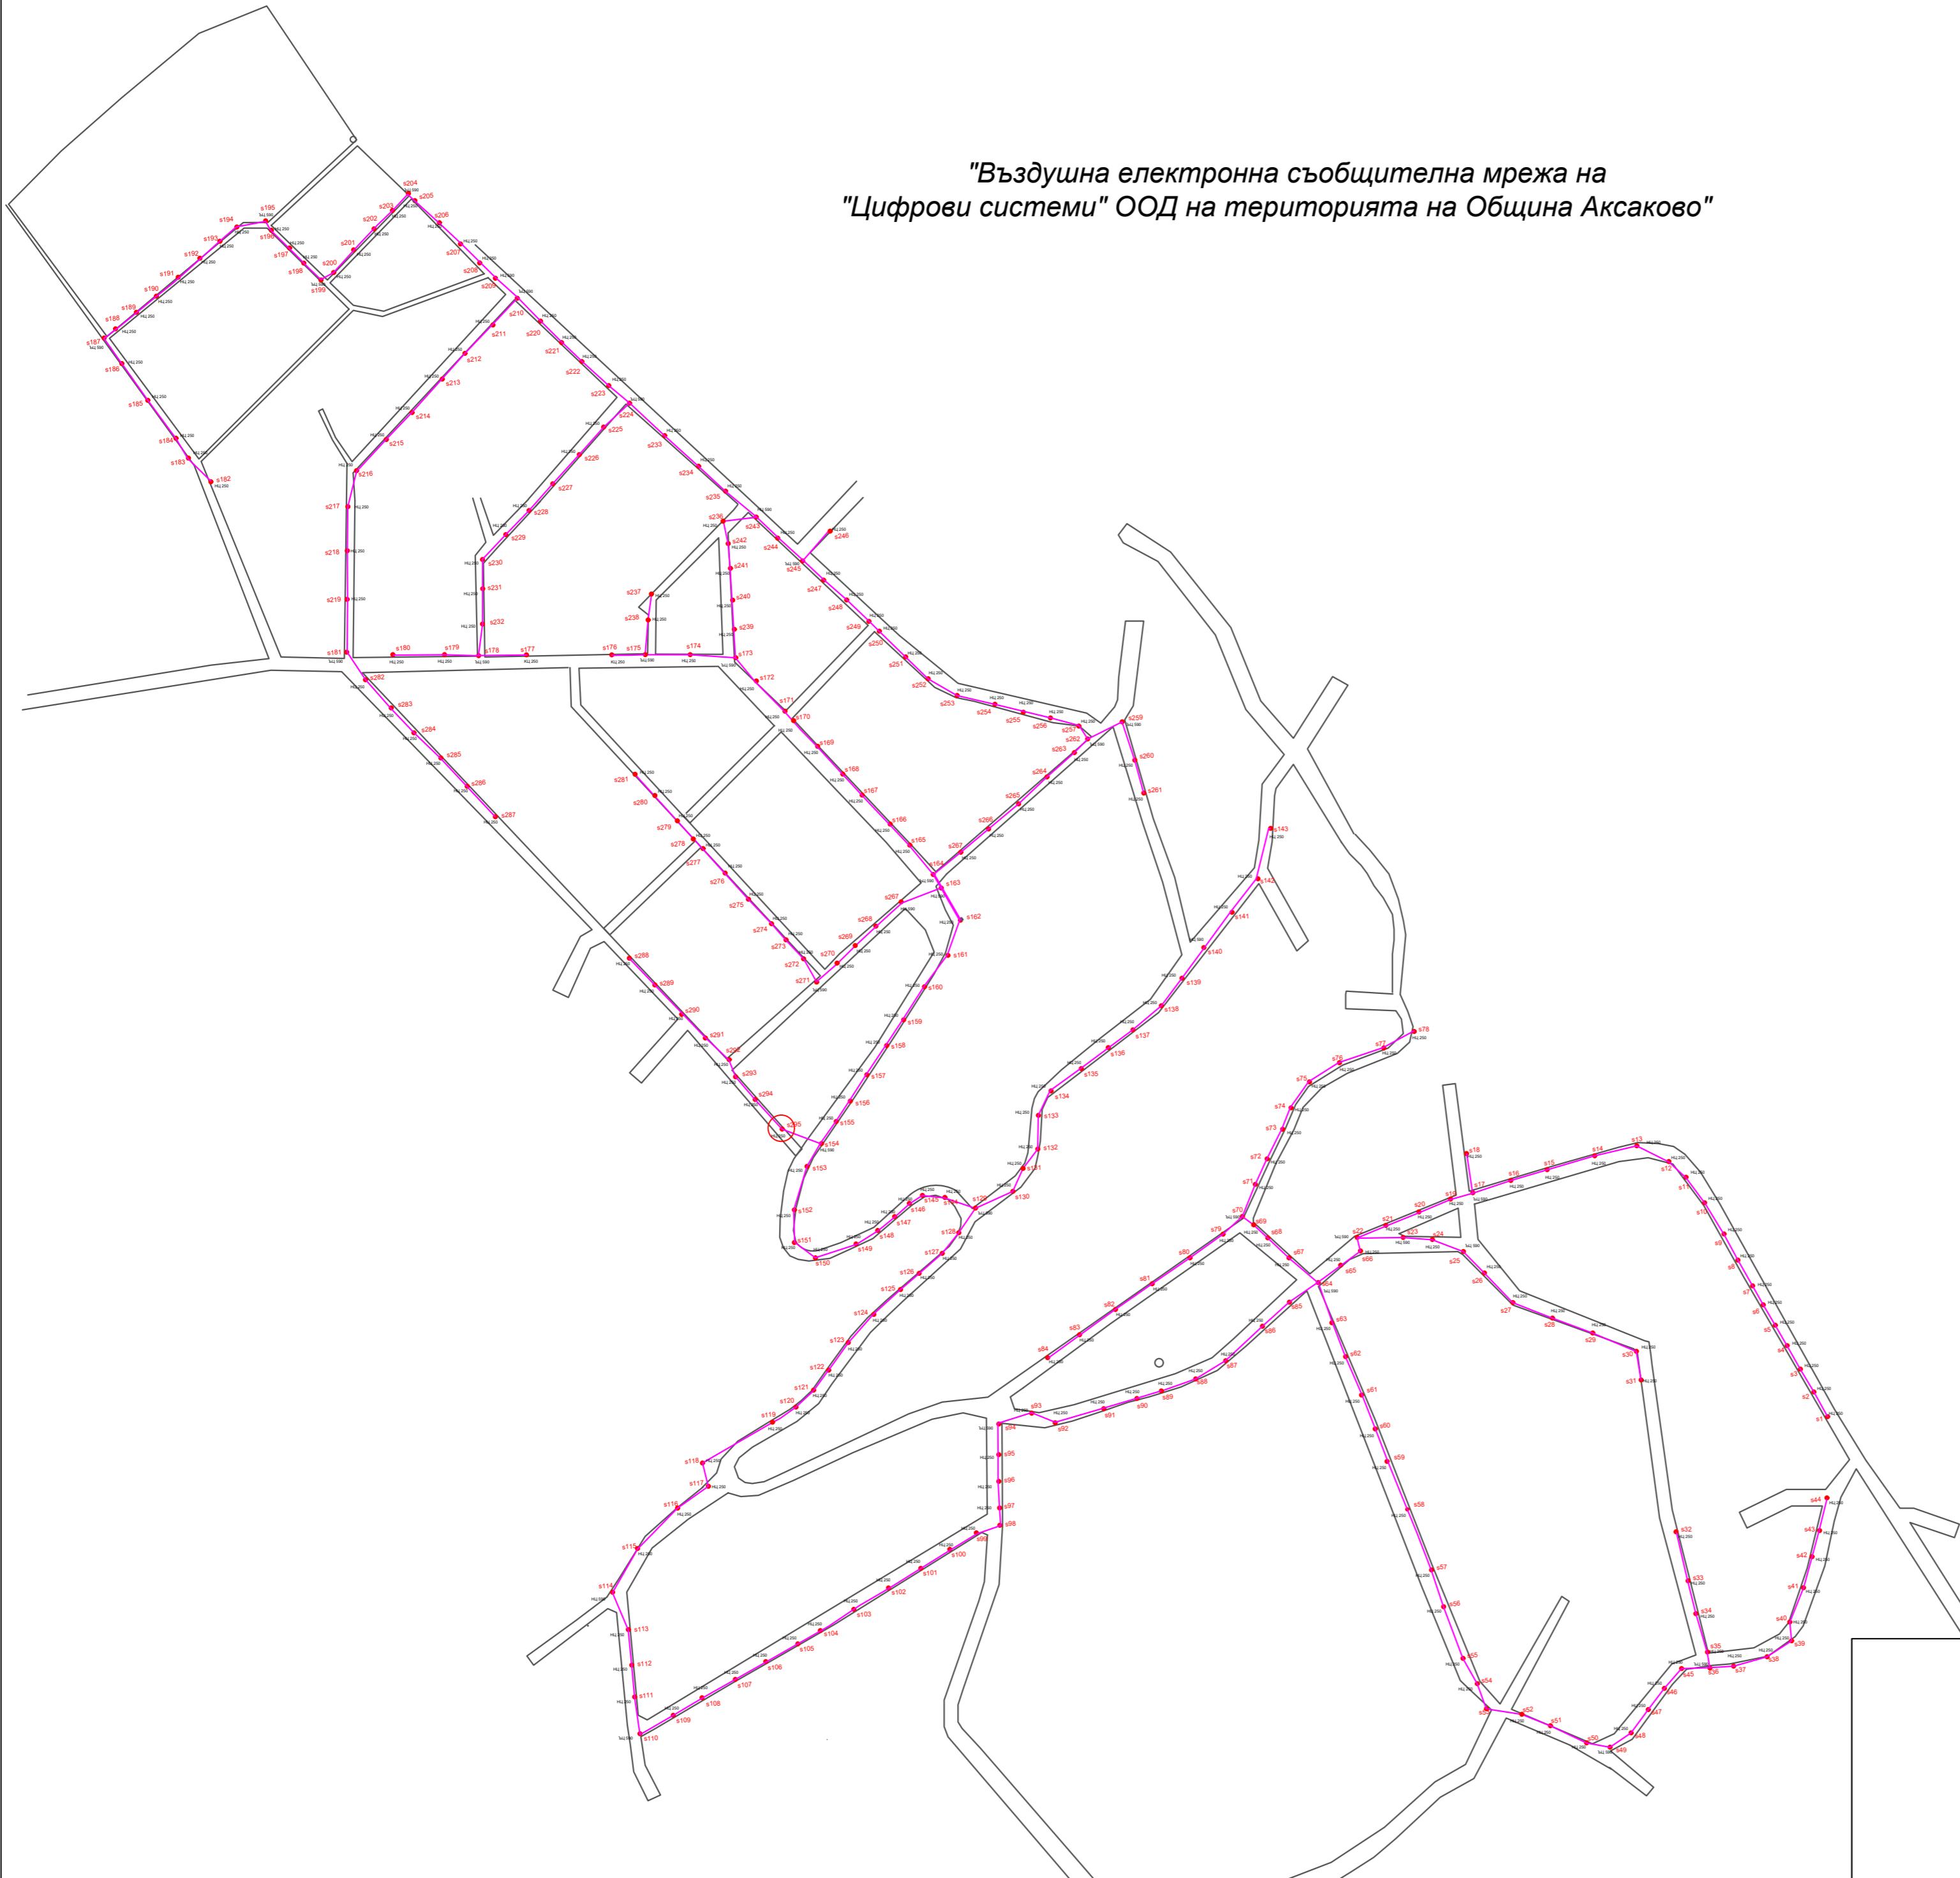

ЕРП север "Електроразпределение Север" АД

Обект	Електронна съобщителна мрежа разположена на същ. физическа инфраструктура-стълбовна (въздушна) разпределителна ел. мрежа на територията на с. Генерал Кантарджиево, общ. Аксаково	
Чертеж	Ситуация	
Част	ЕЛ	Фаза
Чертал	Борис Арсов	M 1:2000
Водещ проектант		Лист 1/1
Възложител	"Електроразпределение Север" АД	Дата: 12/2020