


СТП 2 Г Соколово

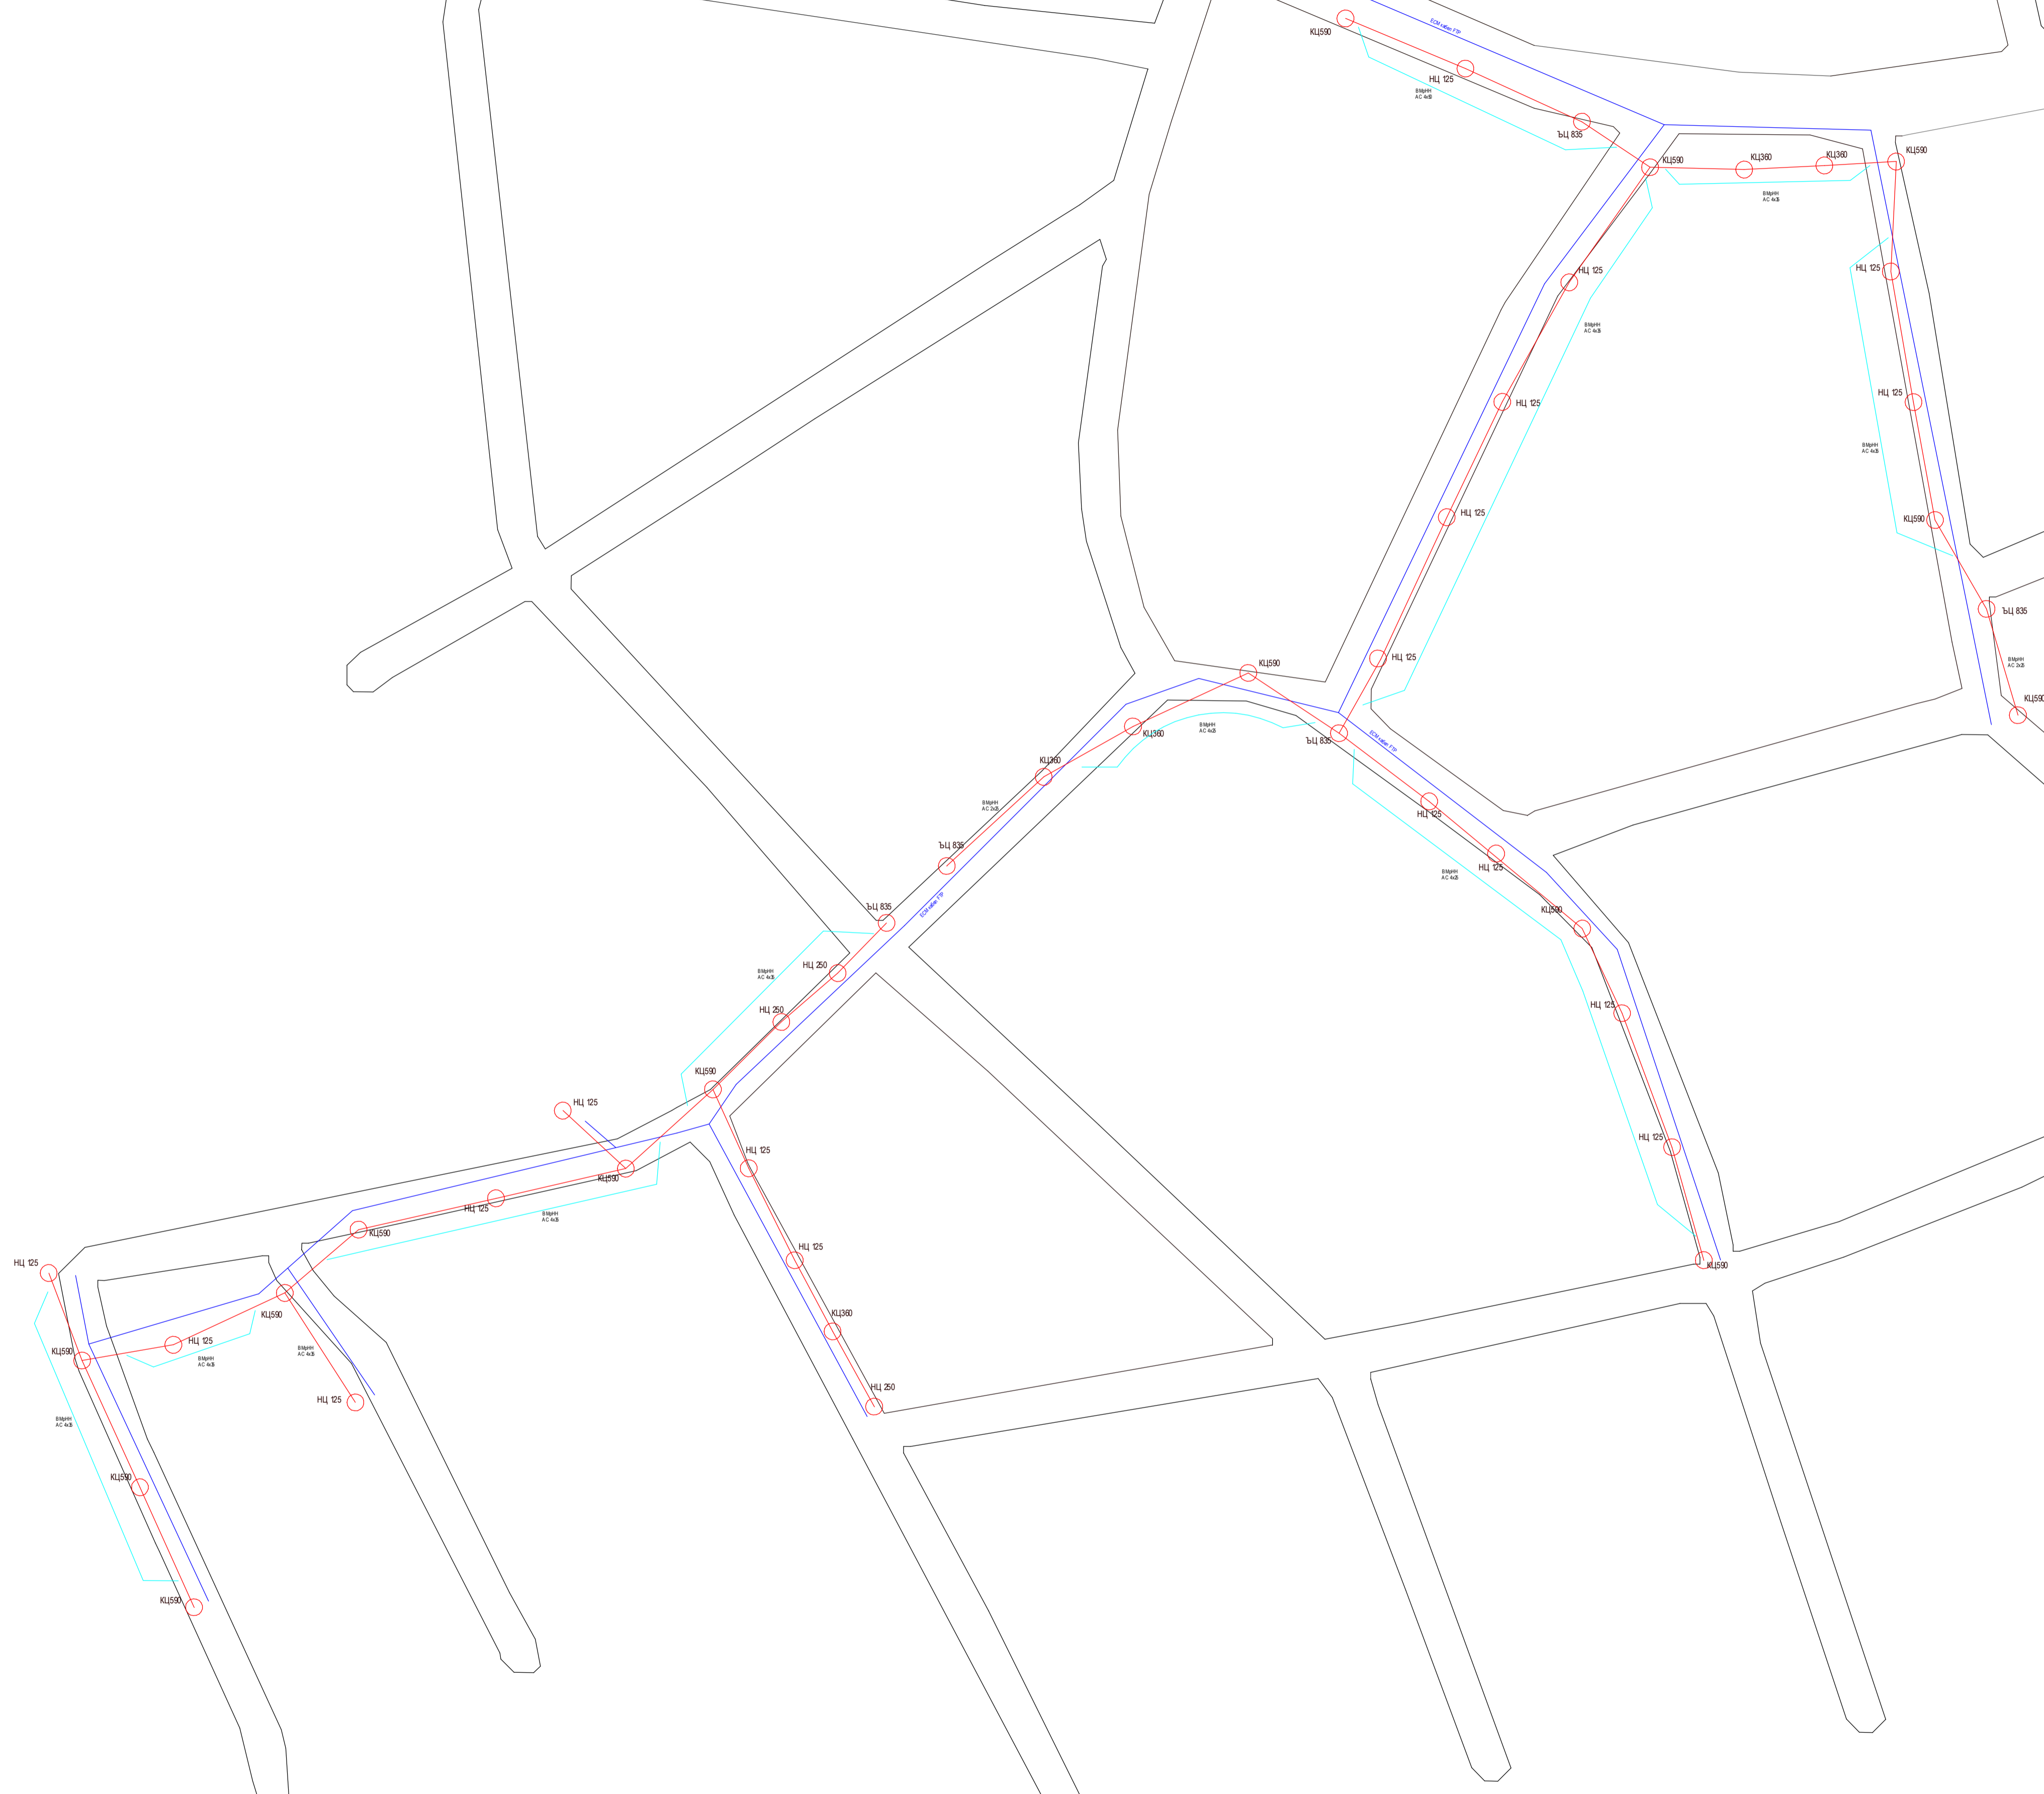

"Електроразпределение Север" АД

Обект	Разполагане на ЕСМ върху съществуваща физическа инфраструктура, собственост на Електроразпределение Север АД, с. Голямо Соколово, общ. Търговище, обл. Търговище		
Чертеж	Ситуация-разположение съществуваща ВМФН		
Част	ЕЛ		Фаза
Начертал	Наджи Якуб		М
Водещ проектант			Лист 1/1
Възложител	"Електроразпределение Север" АД		Дата 8/2019