



# с. Самуил, област Разград

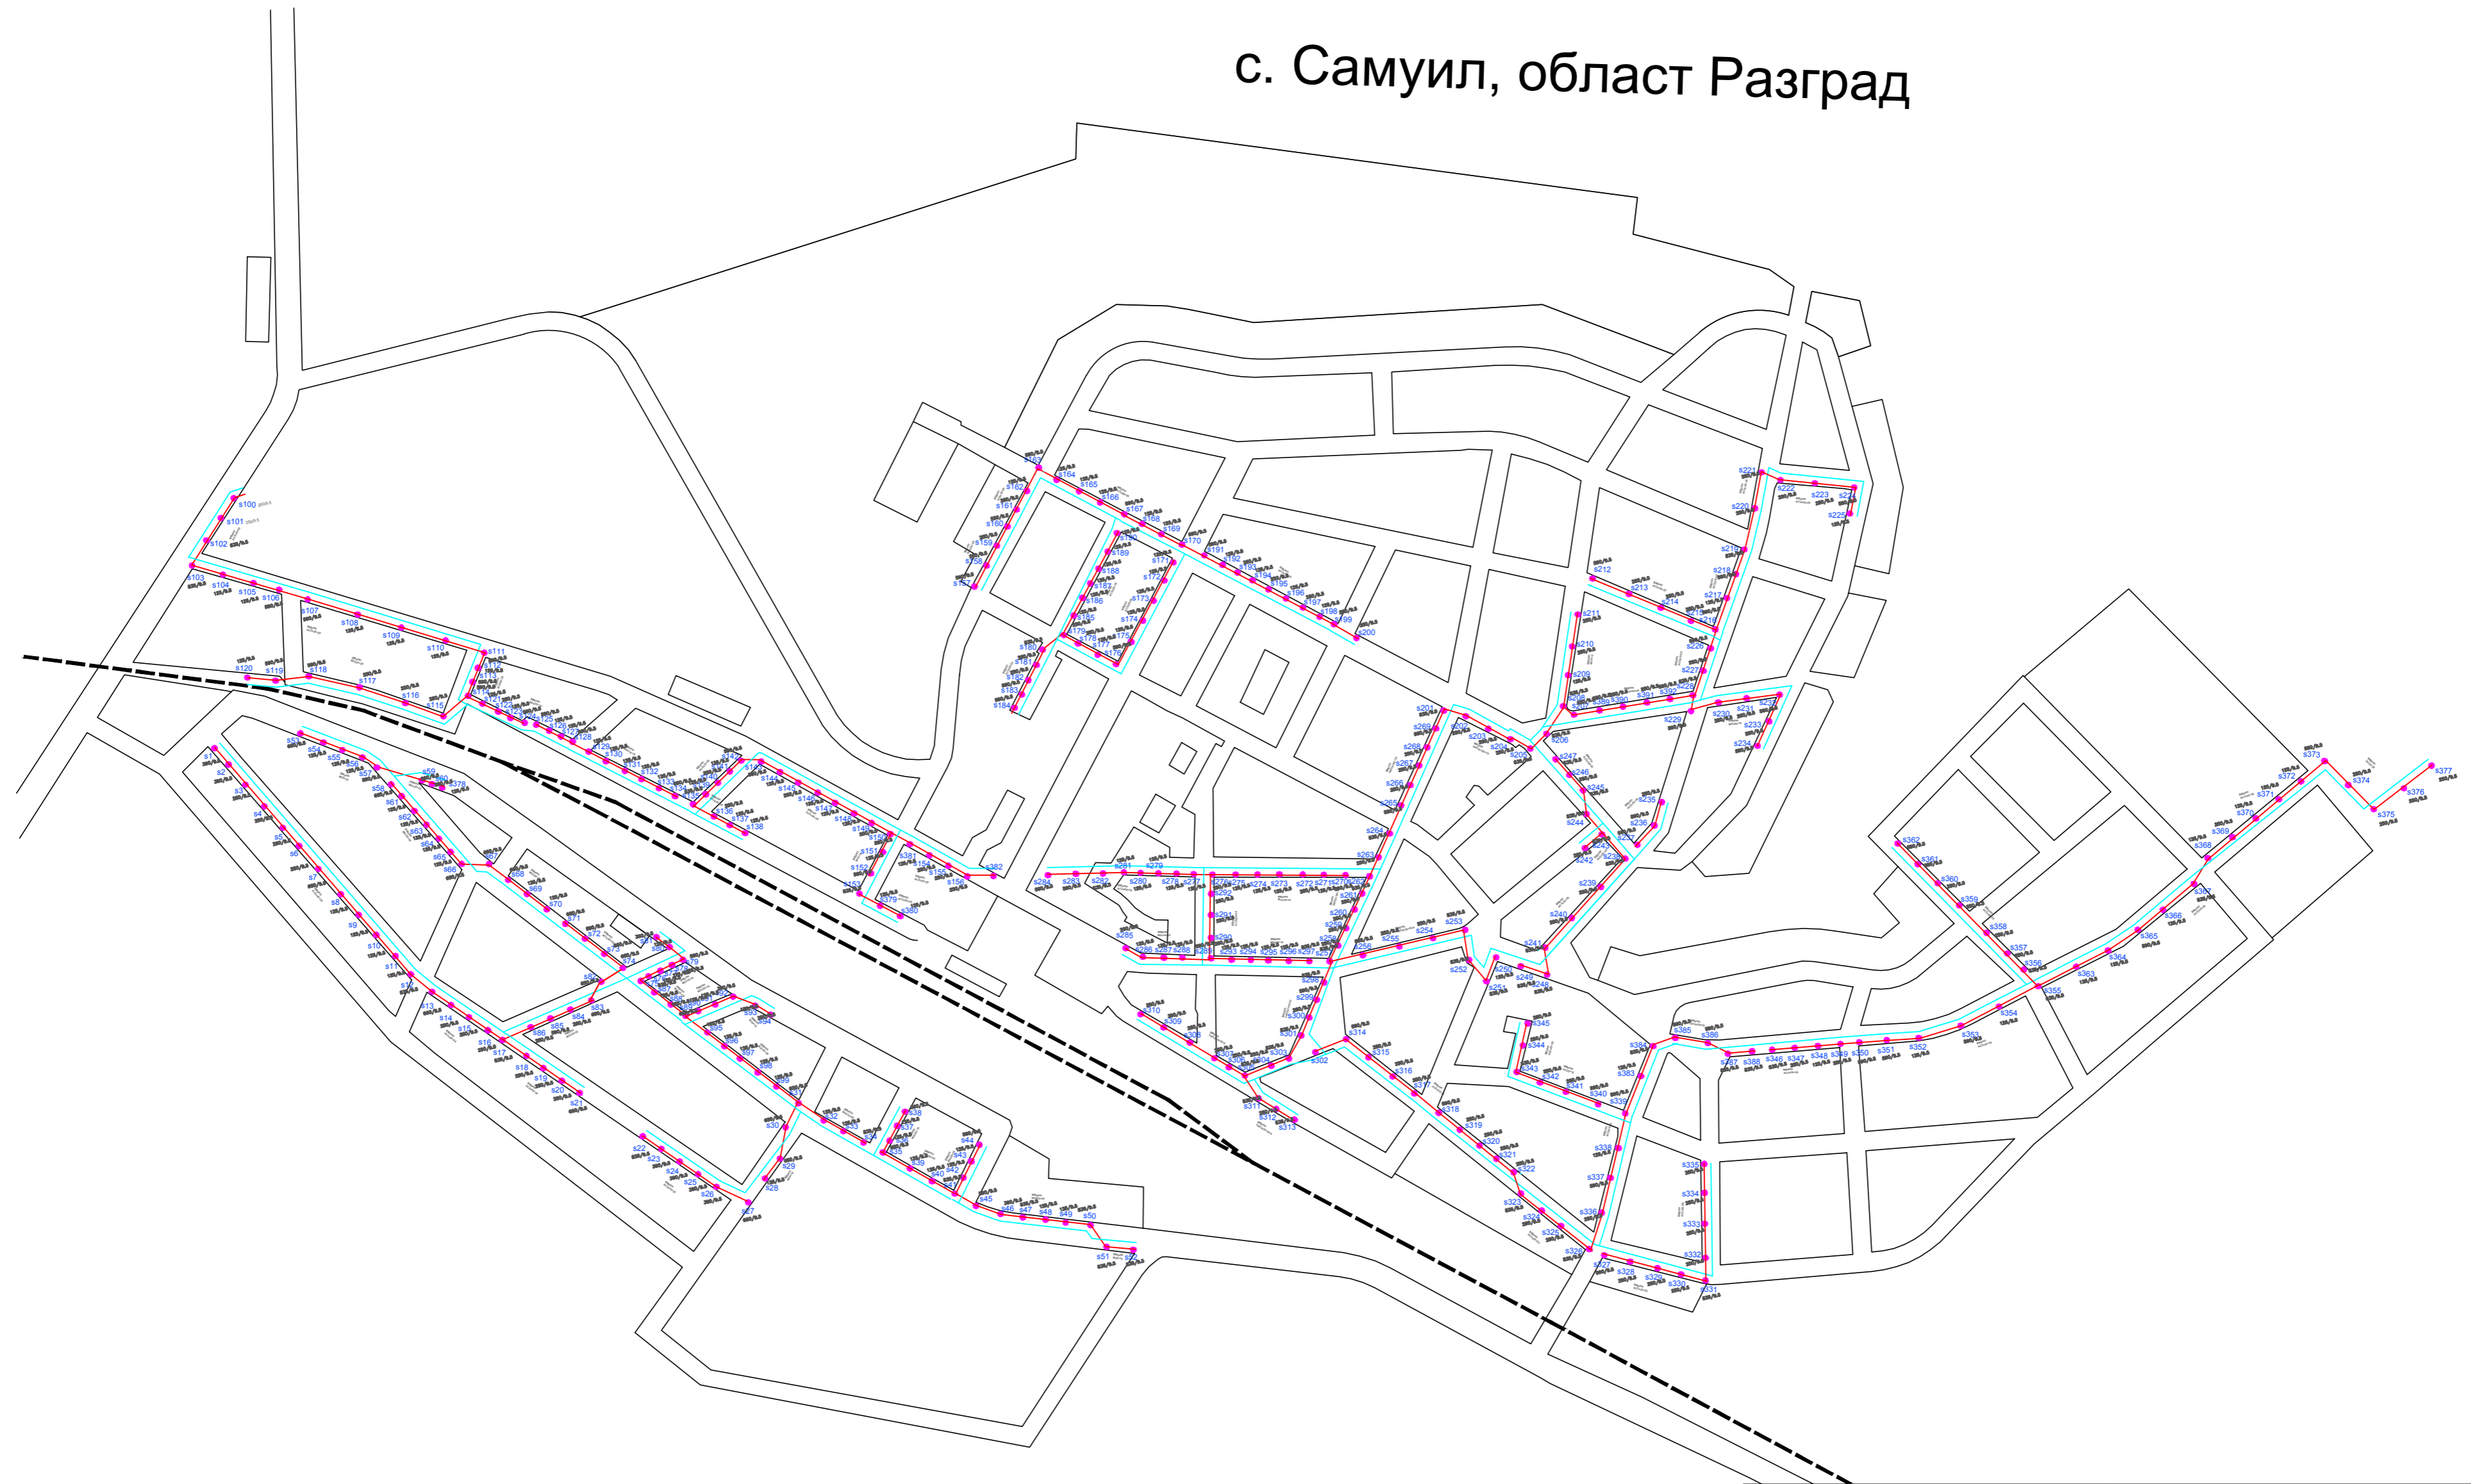

 <b>"Електроразпределение Север" АД</b>	
Обект	Електронна съобщителна мрежа разположена на същ. физическа инфраструктура-стълбовна (въздушна) разпределителна ел. мрежа на територията на с. Самуил, общ. Самуил, обл. Разград
Чертеж	Ситуация
Част	ЕЛ
Чертал	Нина Дачева
Водещ проектант	
Възложител	"Електроразпределение Север" АД
	Фаза ТП
	М 1:5000
	Лист1/1
	Дата 15.10.2021