


село Славяново
община Попово

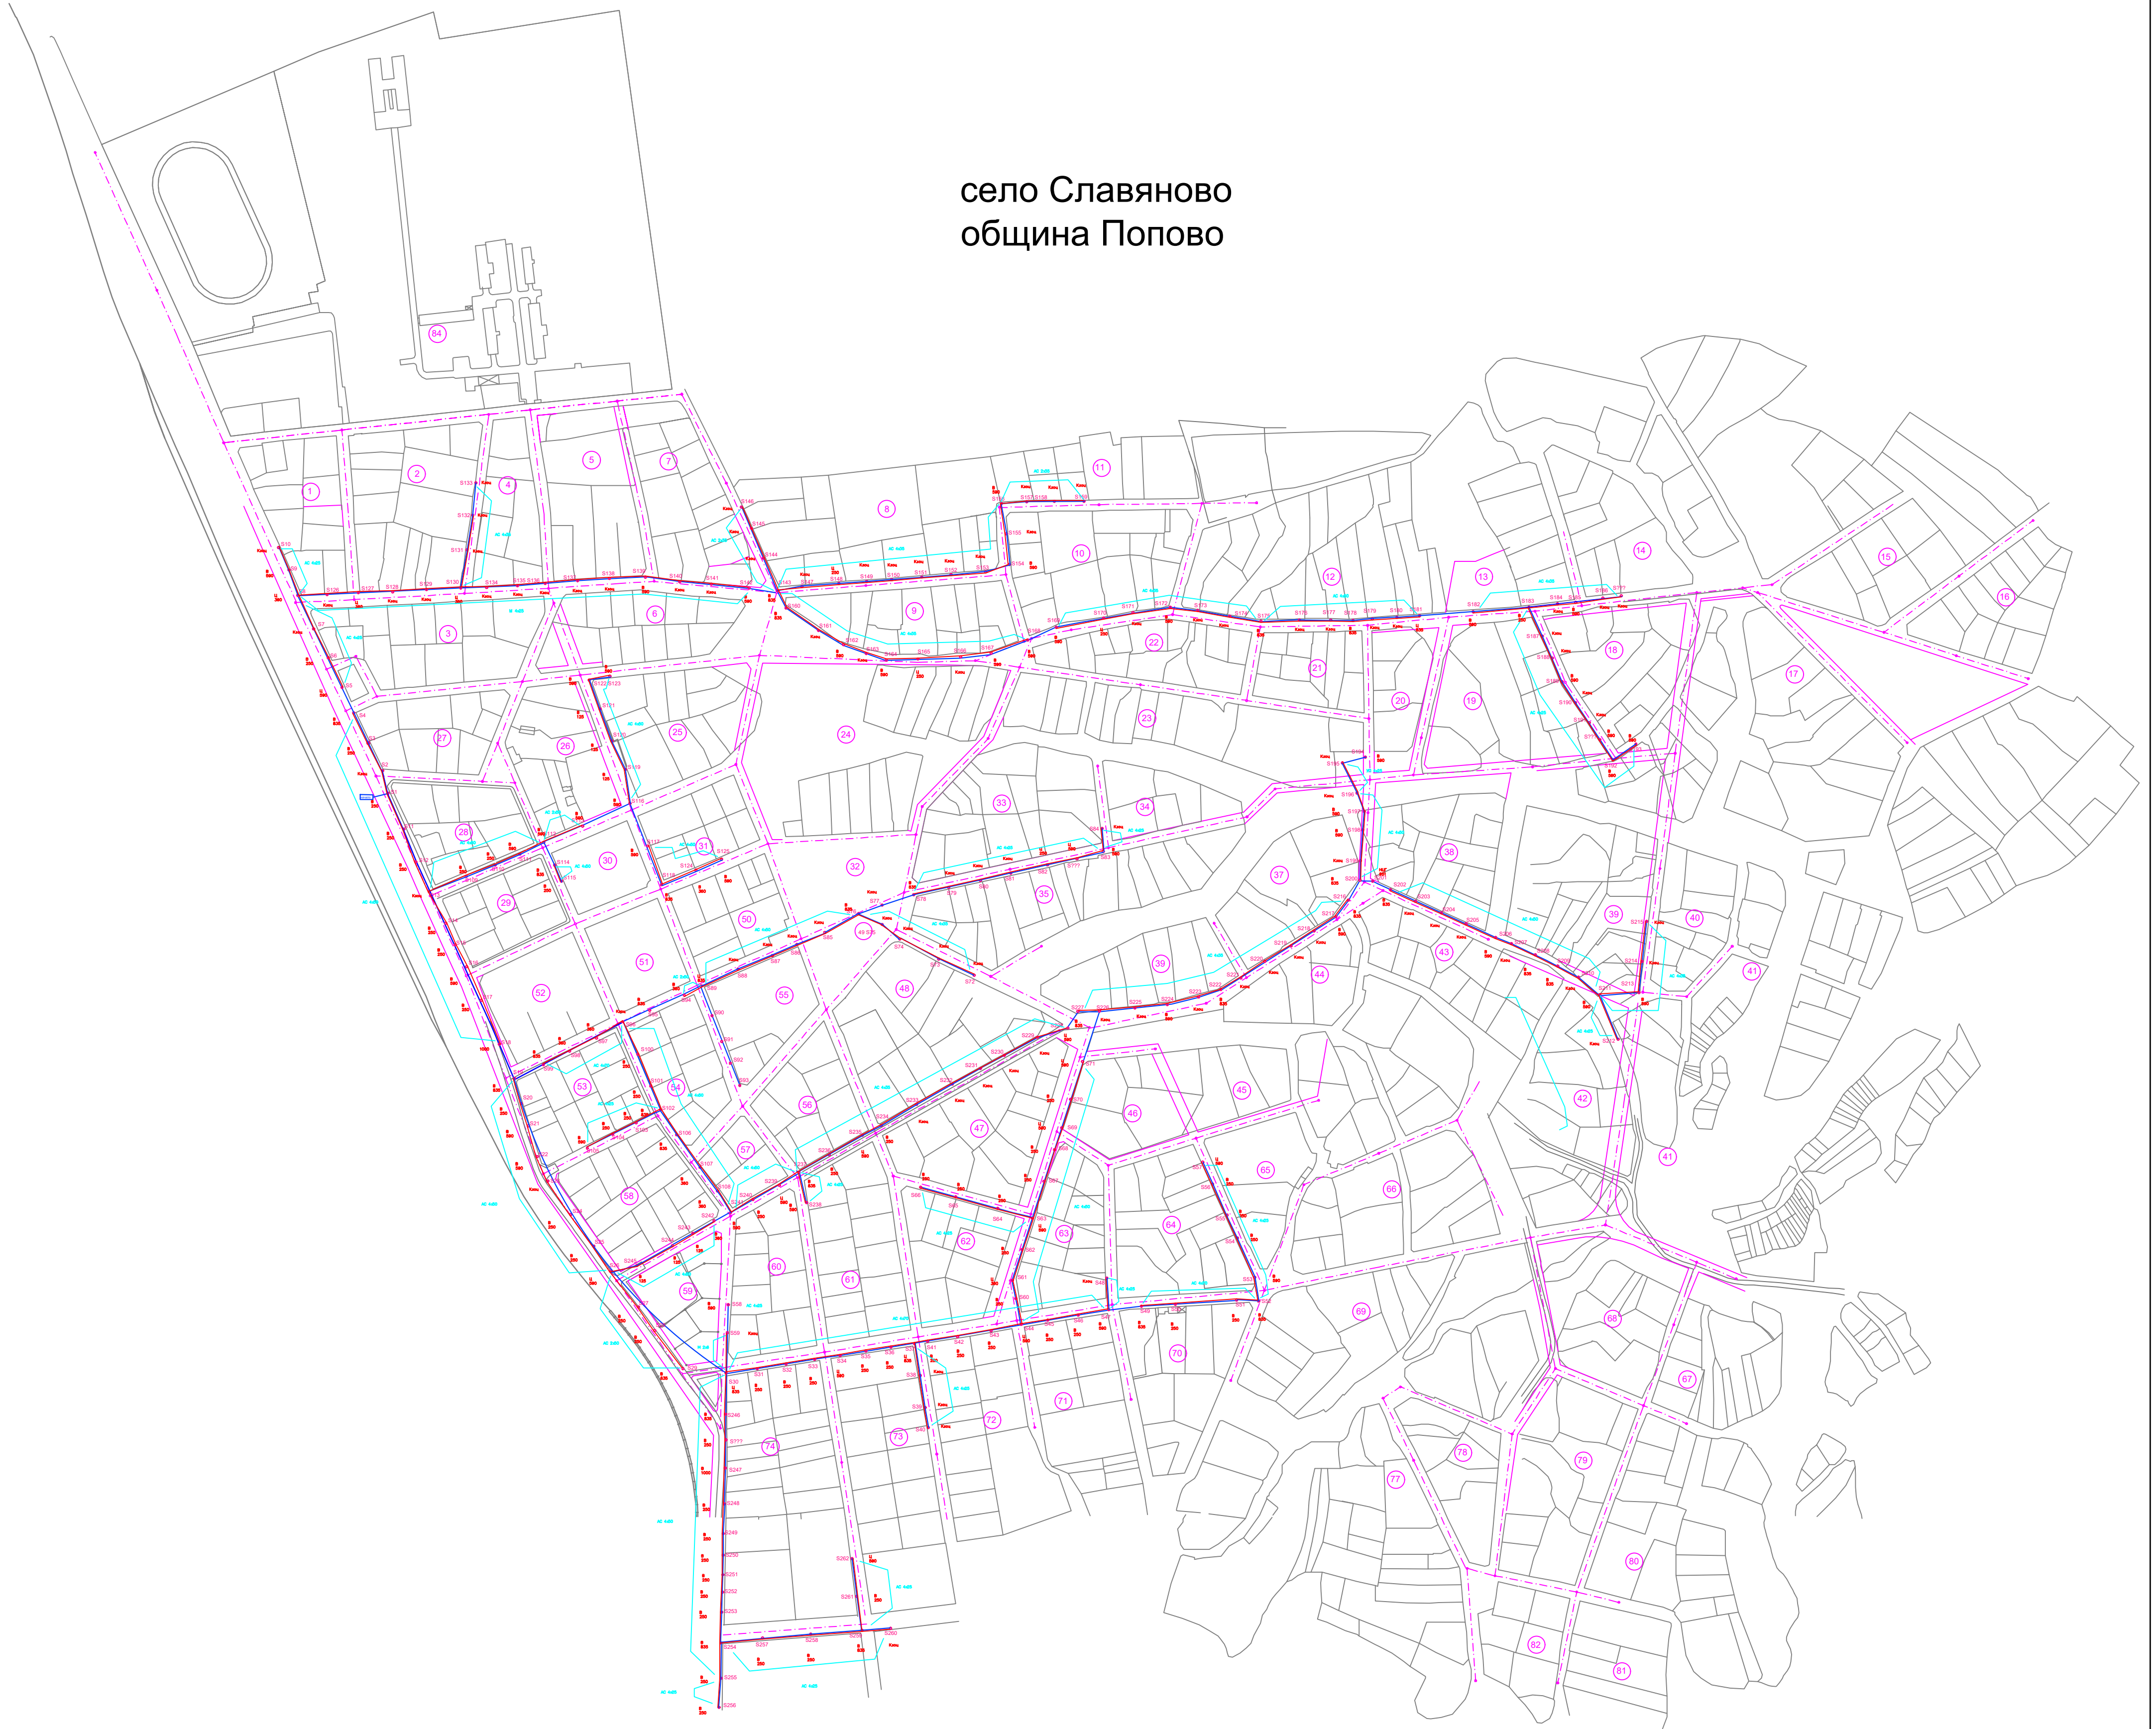

ЕНП Север "Електроразпределение Север" АД			
Обект	Електронна съобщителна мрежа разположена на същ. физическа инфраструктура-стълбова (въздушна) разпределителна еп. мрежа на територията на с.Славяново, общ.Попово		
Чертеж	Ситуация		
Част	ЕЛ	Фаза	ТП
Чертал	Димитър Владев		М 1:
Водещ проектант			Лист1/1
Въложител	"Електроразпределение Север" АД		Дата 21.12.2021 г.