


село Прелез  
 община Завет

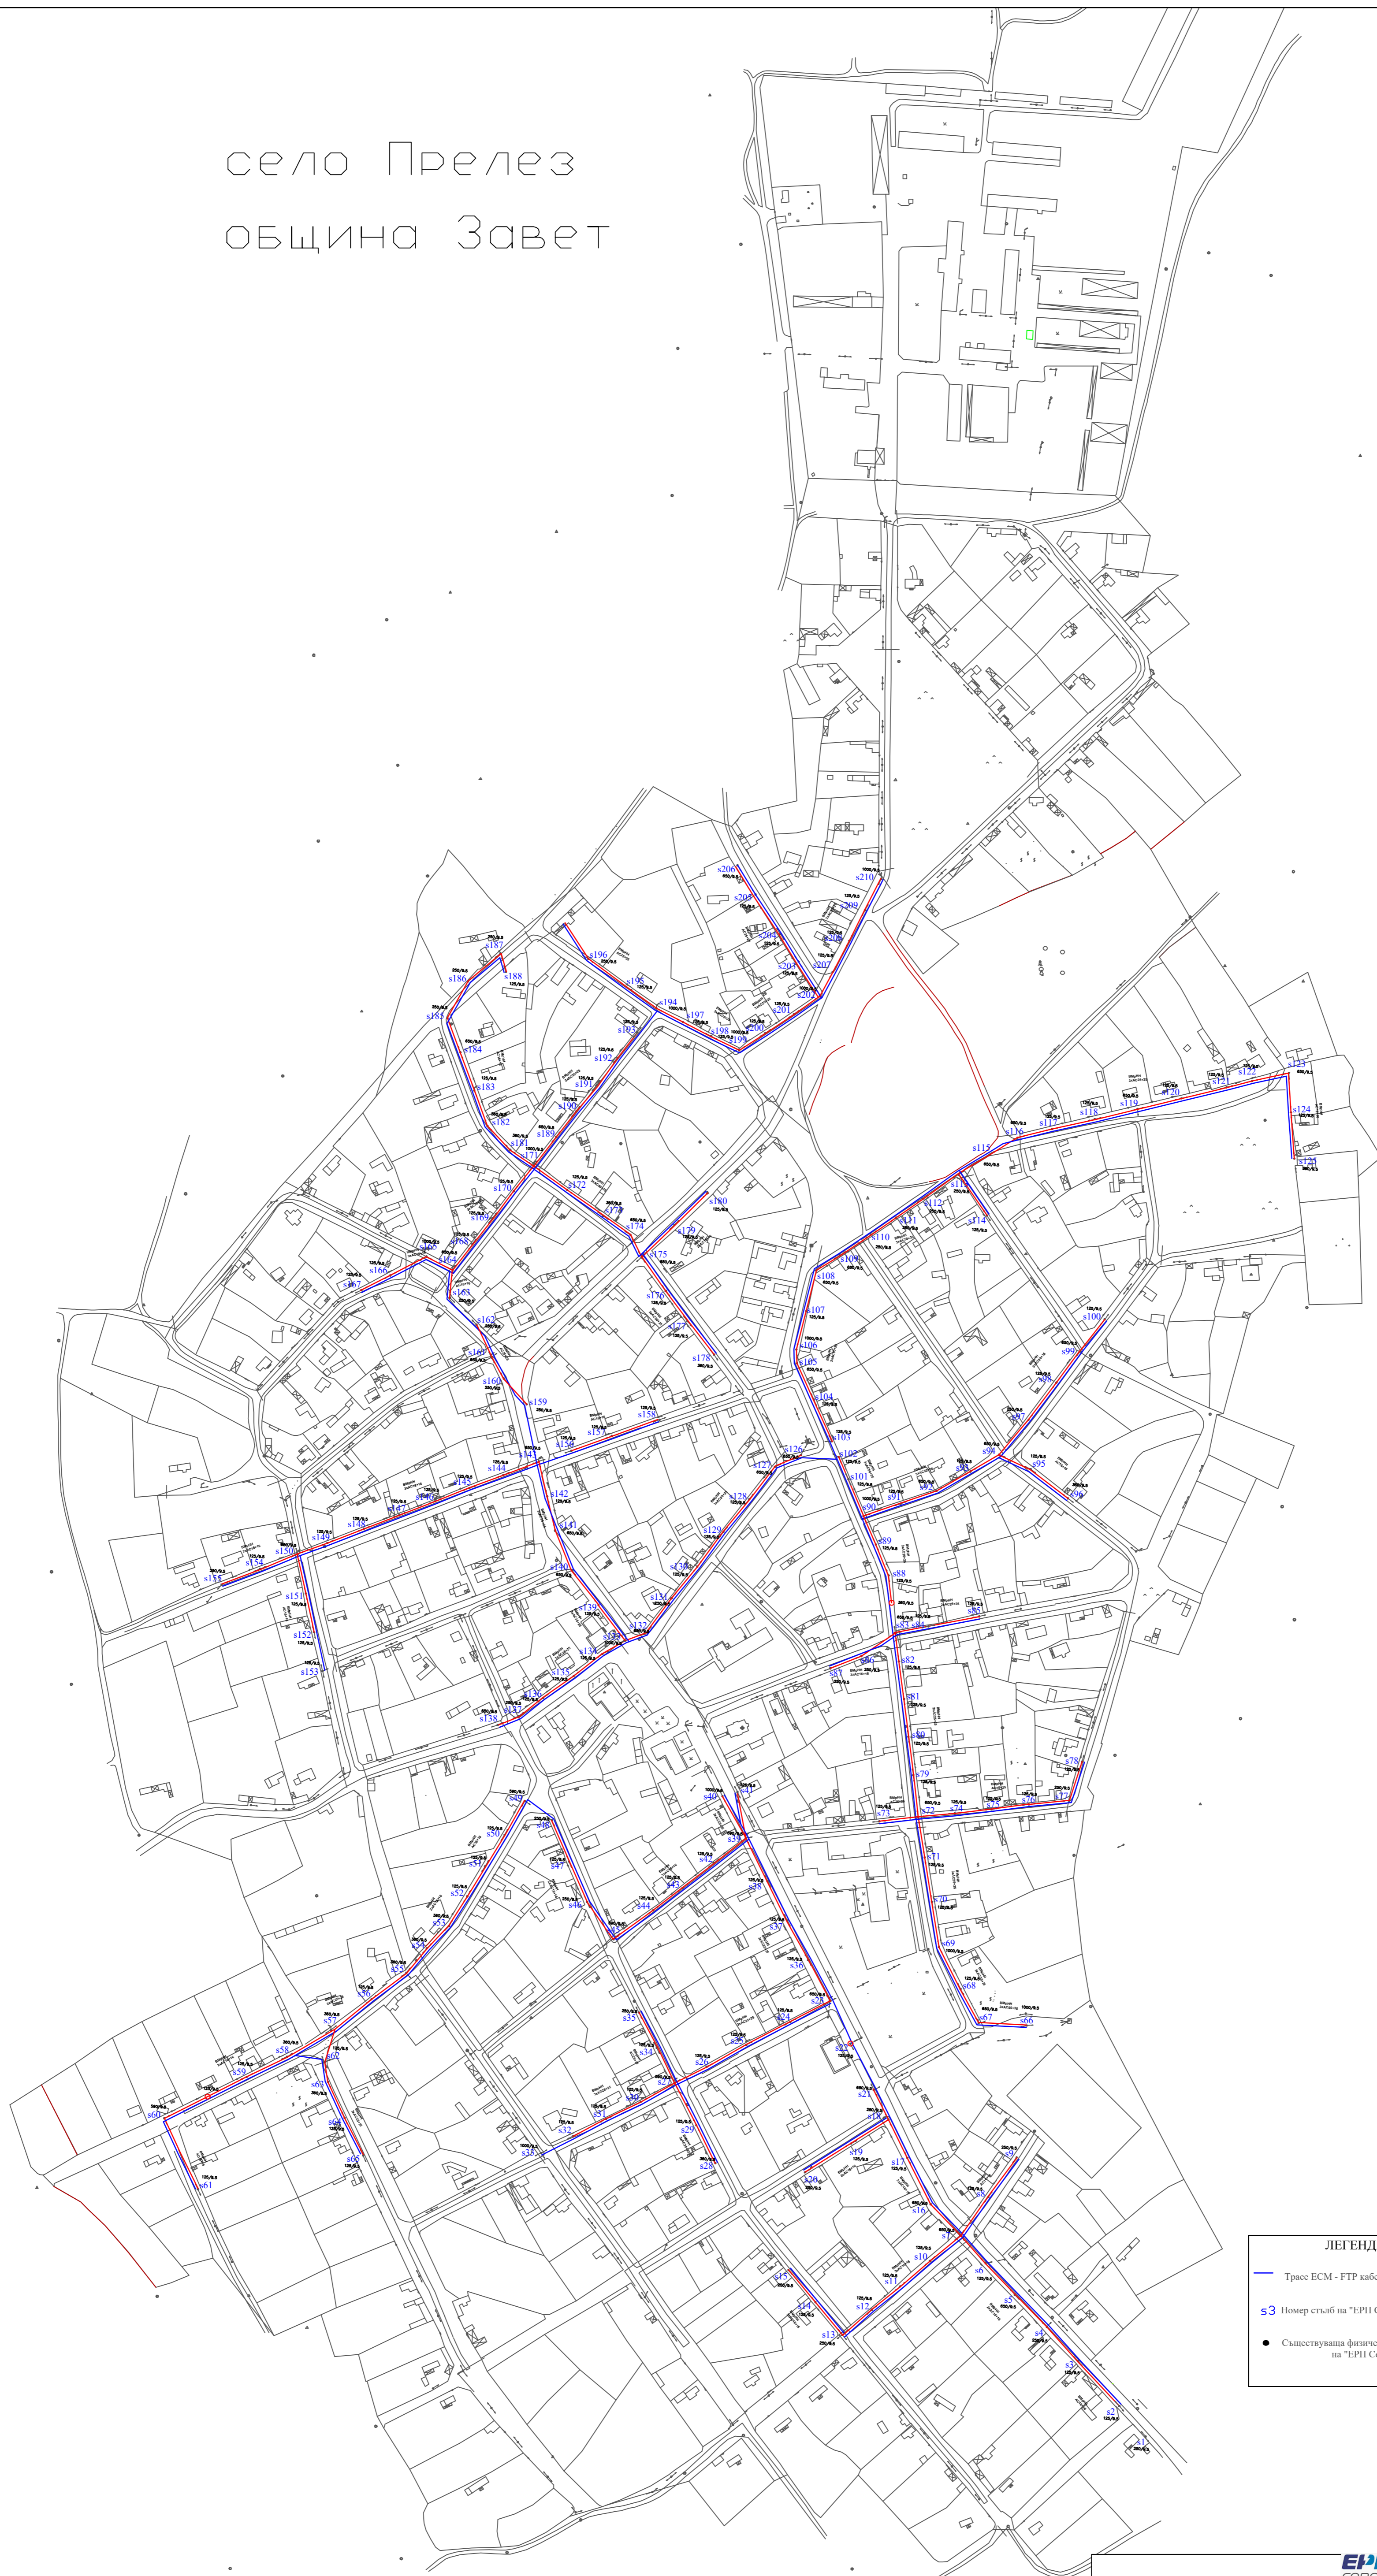

**ЛЕГЕНДА**

- Трасе ЕСМ - FTT кабел с носещо въже
- s3 Номер стълб на "ЕРП Север" АД
- Съществуваща физическа инфраструктура на "ЕРП Север" АД

|  |  |
|--|--|
| <b>ЕРП Север</b> "Електроразпределение Север" АД |  |
| Обект  | Електронна съобщителна мрежа разположена на същ. физическа инфраструктура-стълбозна (въздушна) разпределителна еп. мрежа на територията на с. Прелез, общ. Завет, обл. Разград |
| Чертеж   | Ситуация   |
| Част   | ЕЛ   |
| Чертал   | Нина Дачева  |
| Водещ проектант                                  |  |
| Въложител  | "Електроразпределение Север" АД  |
|  | Фаза ТП  |
|  | М 1:   |
|  | Лист1/1  |
|  | Дата 14.12.2021  |