


№	Наименование на улицата	Брой стълбове	Дължина (м)
1	ул.Рила	10	241
2	ул.Мургаш	7	115
3	ул.Плиска	15	441
4	ул.Липник	81	2568
5	ул.Витоша	11	359
	Общо :	124	3724

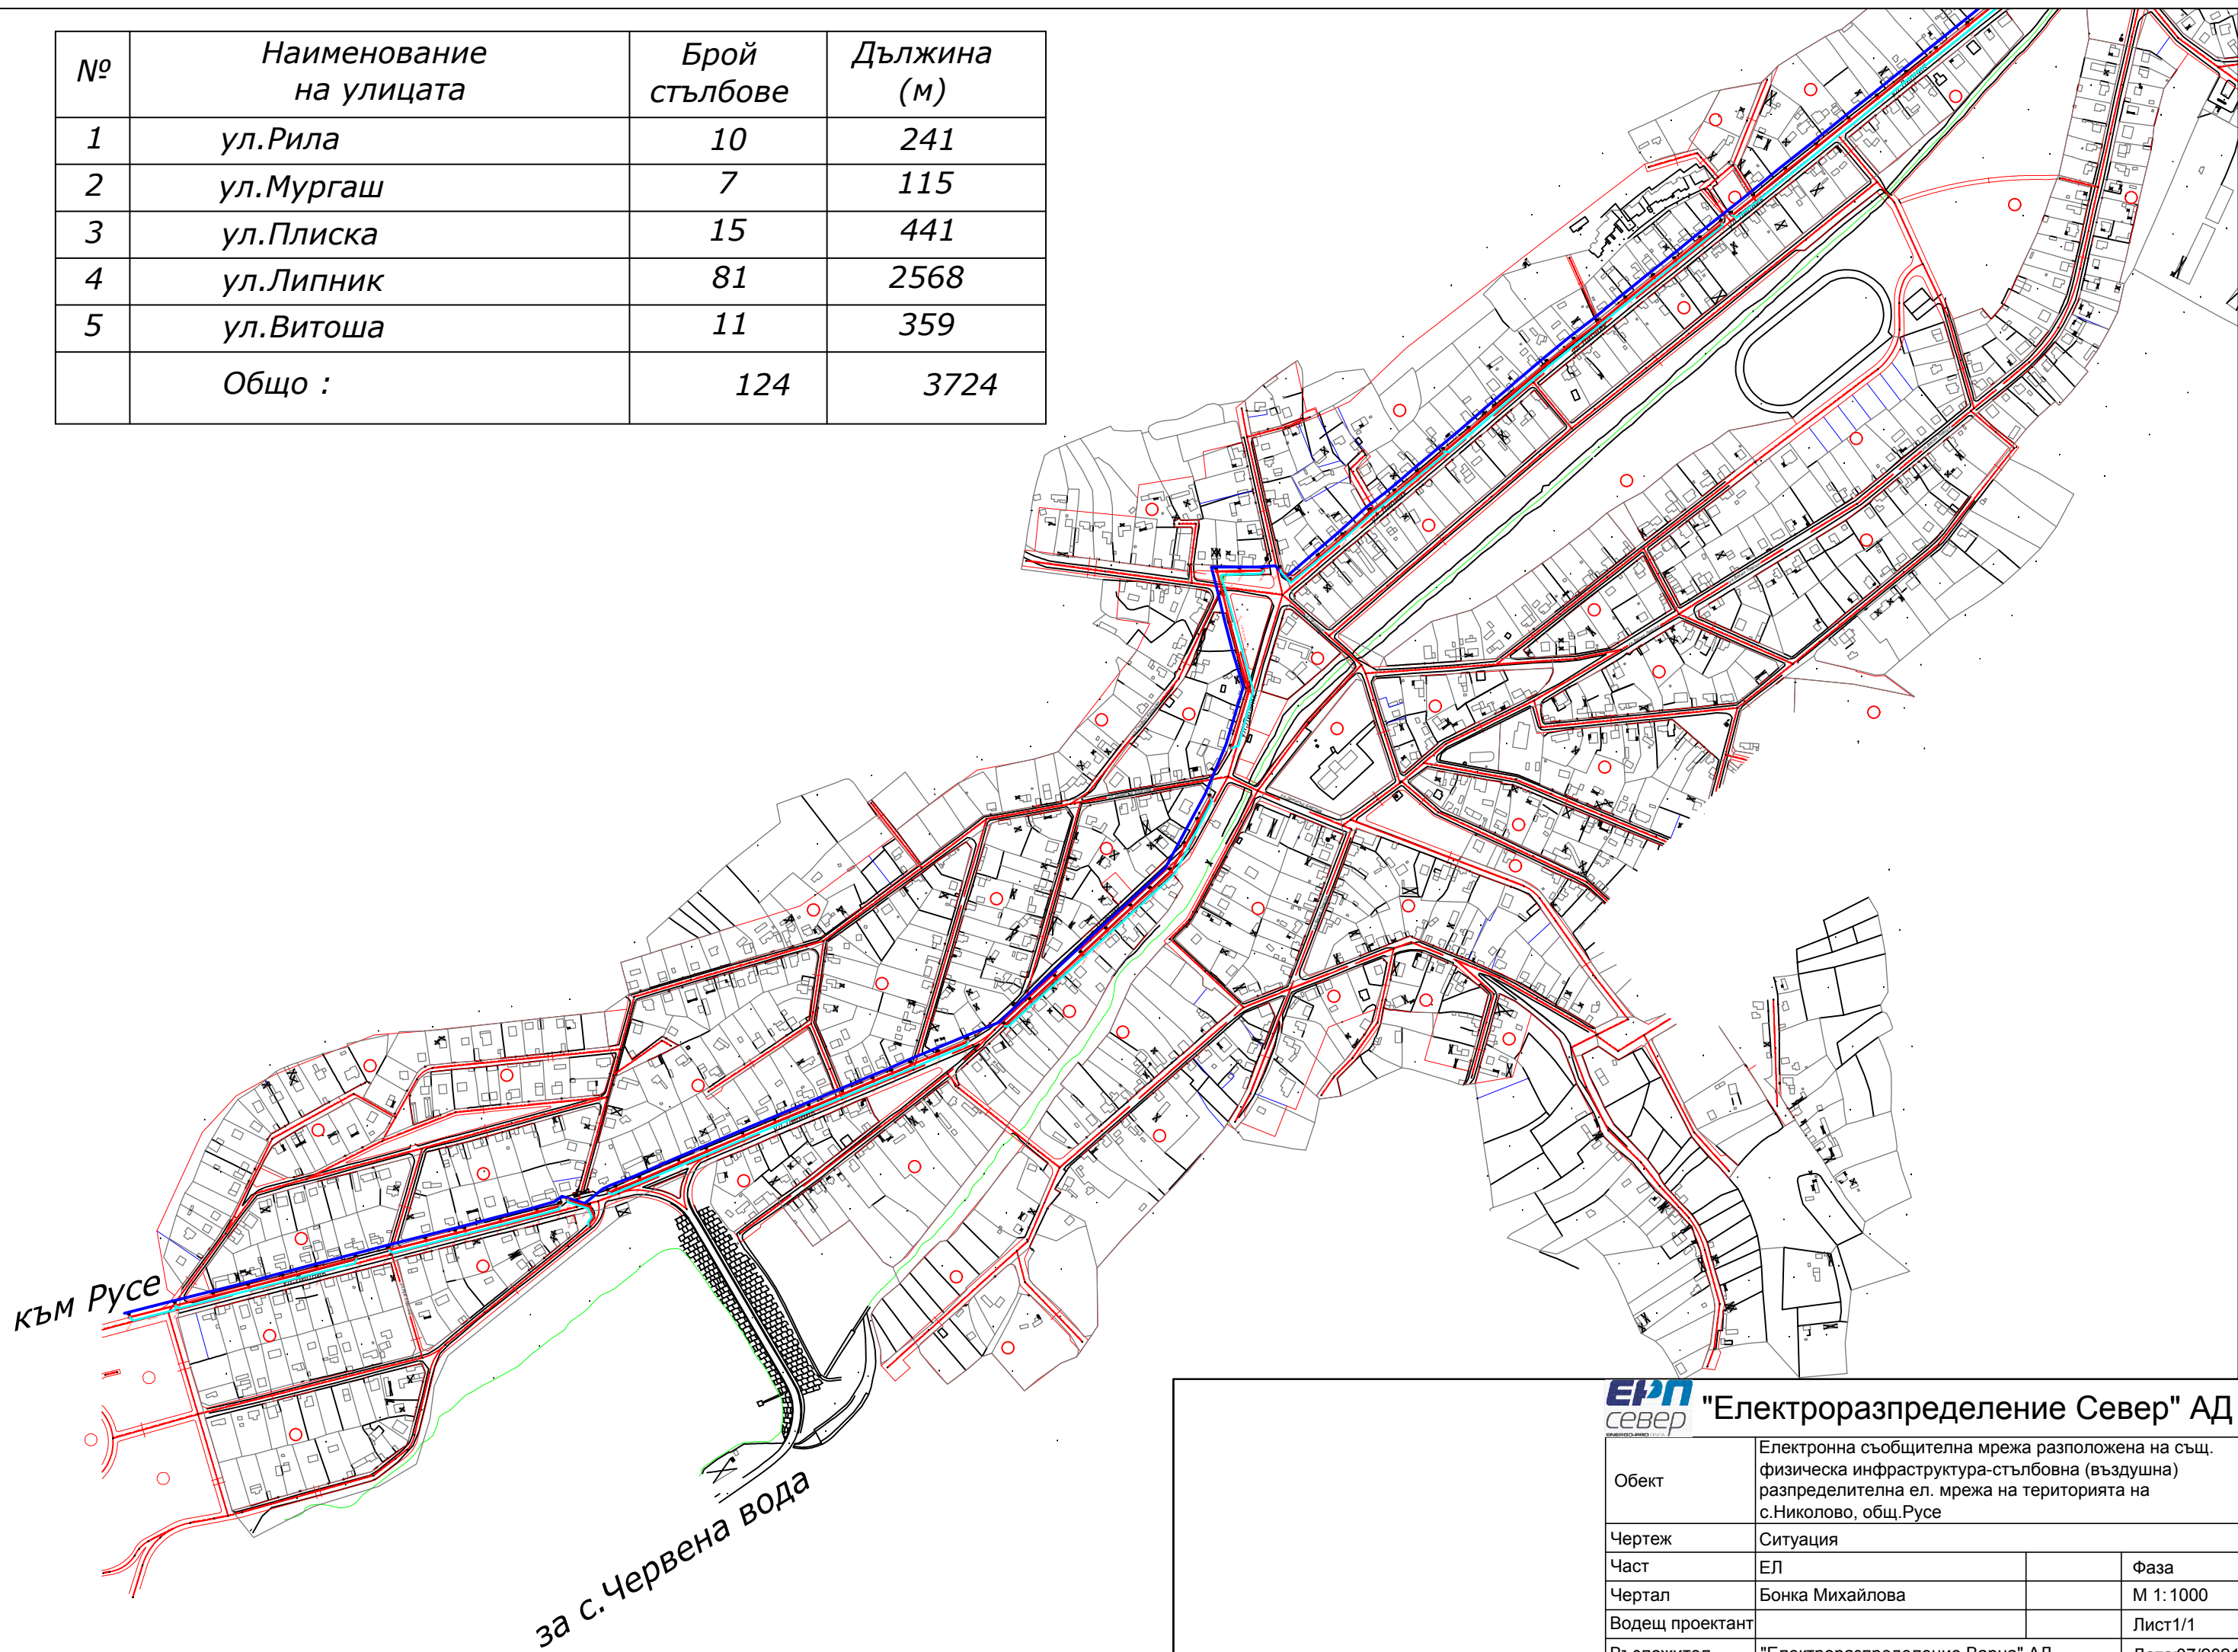

**ЕПН север** "Електроразпределение Север" АД

Обект	Електронна съобщителна мрежа разположена на същ. физическа инфраструктура-стълбовна (въздушна) разпределителна ел. мрежа на територията на с.Николово, общ.Русе		
Чертеж	Ситуация		
Част	ЕЛ		Фаза
Чертап	Бонка Михайлова		М 1:1000
Водец проектант			Лист1/1
Възложител	"Електроразпределение Варна" АД		Дата:07/2021