



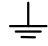
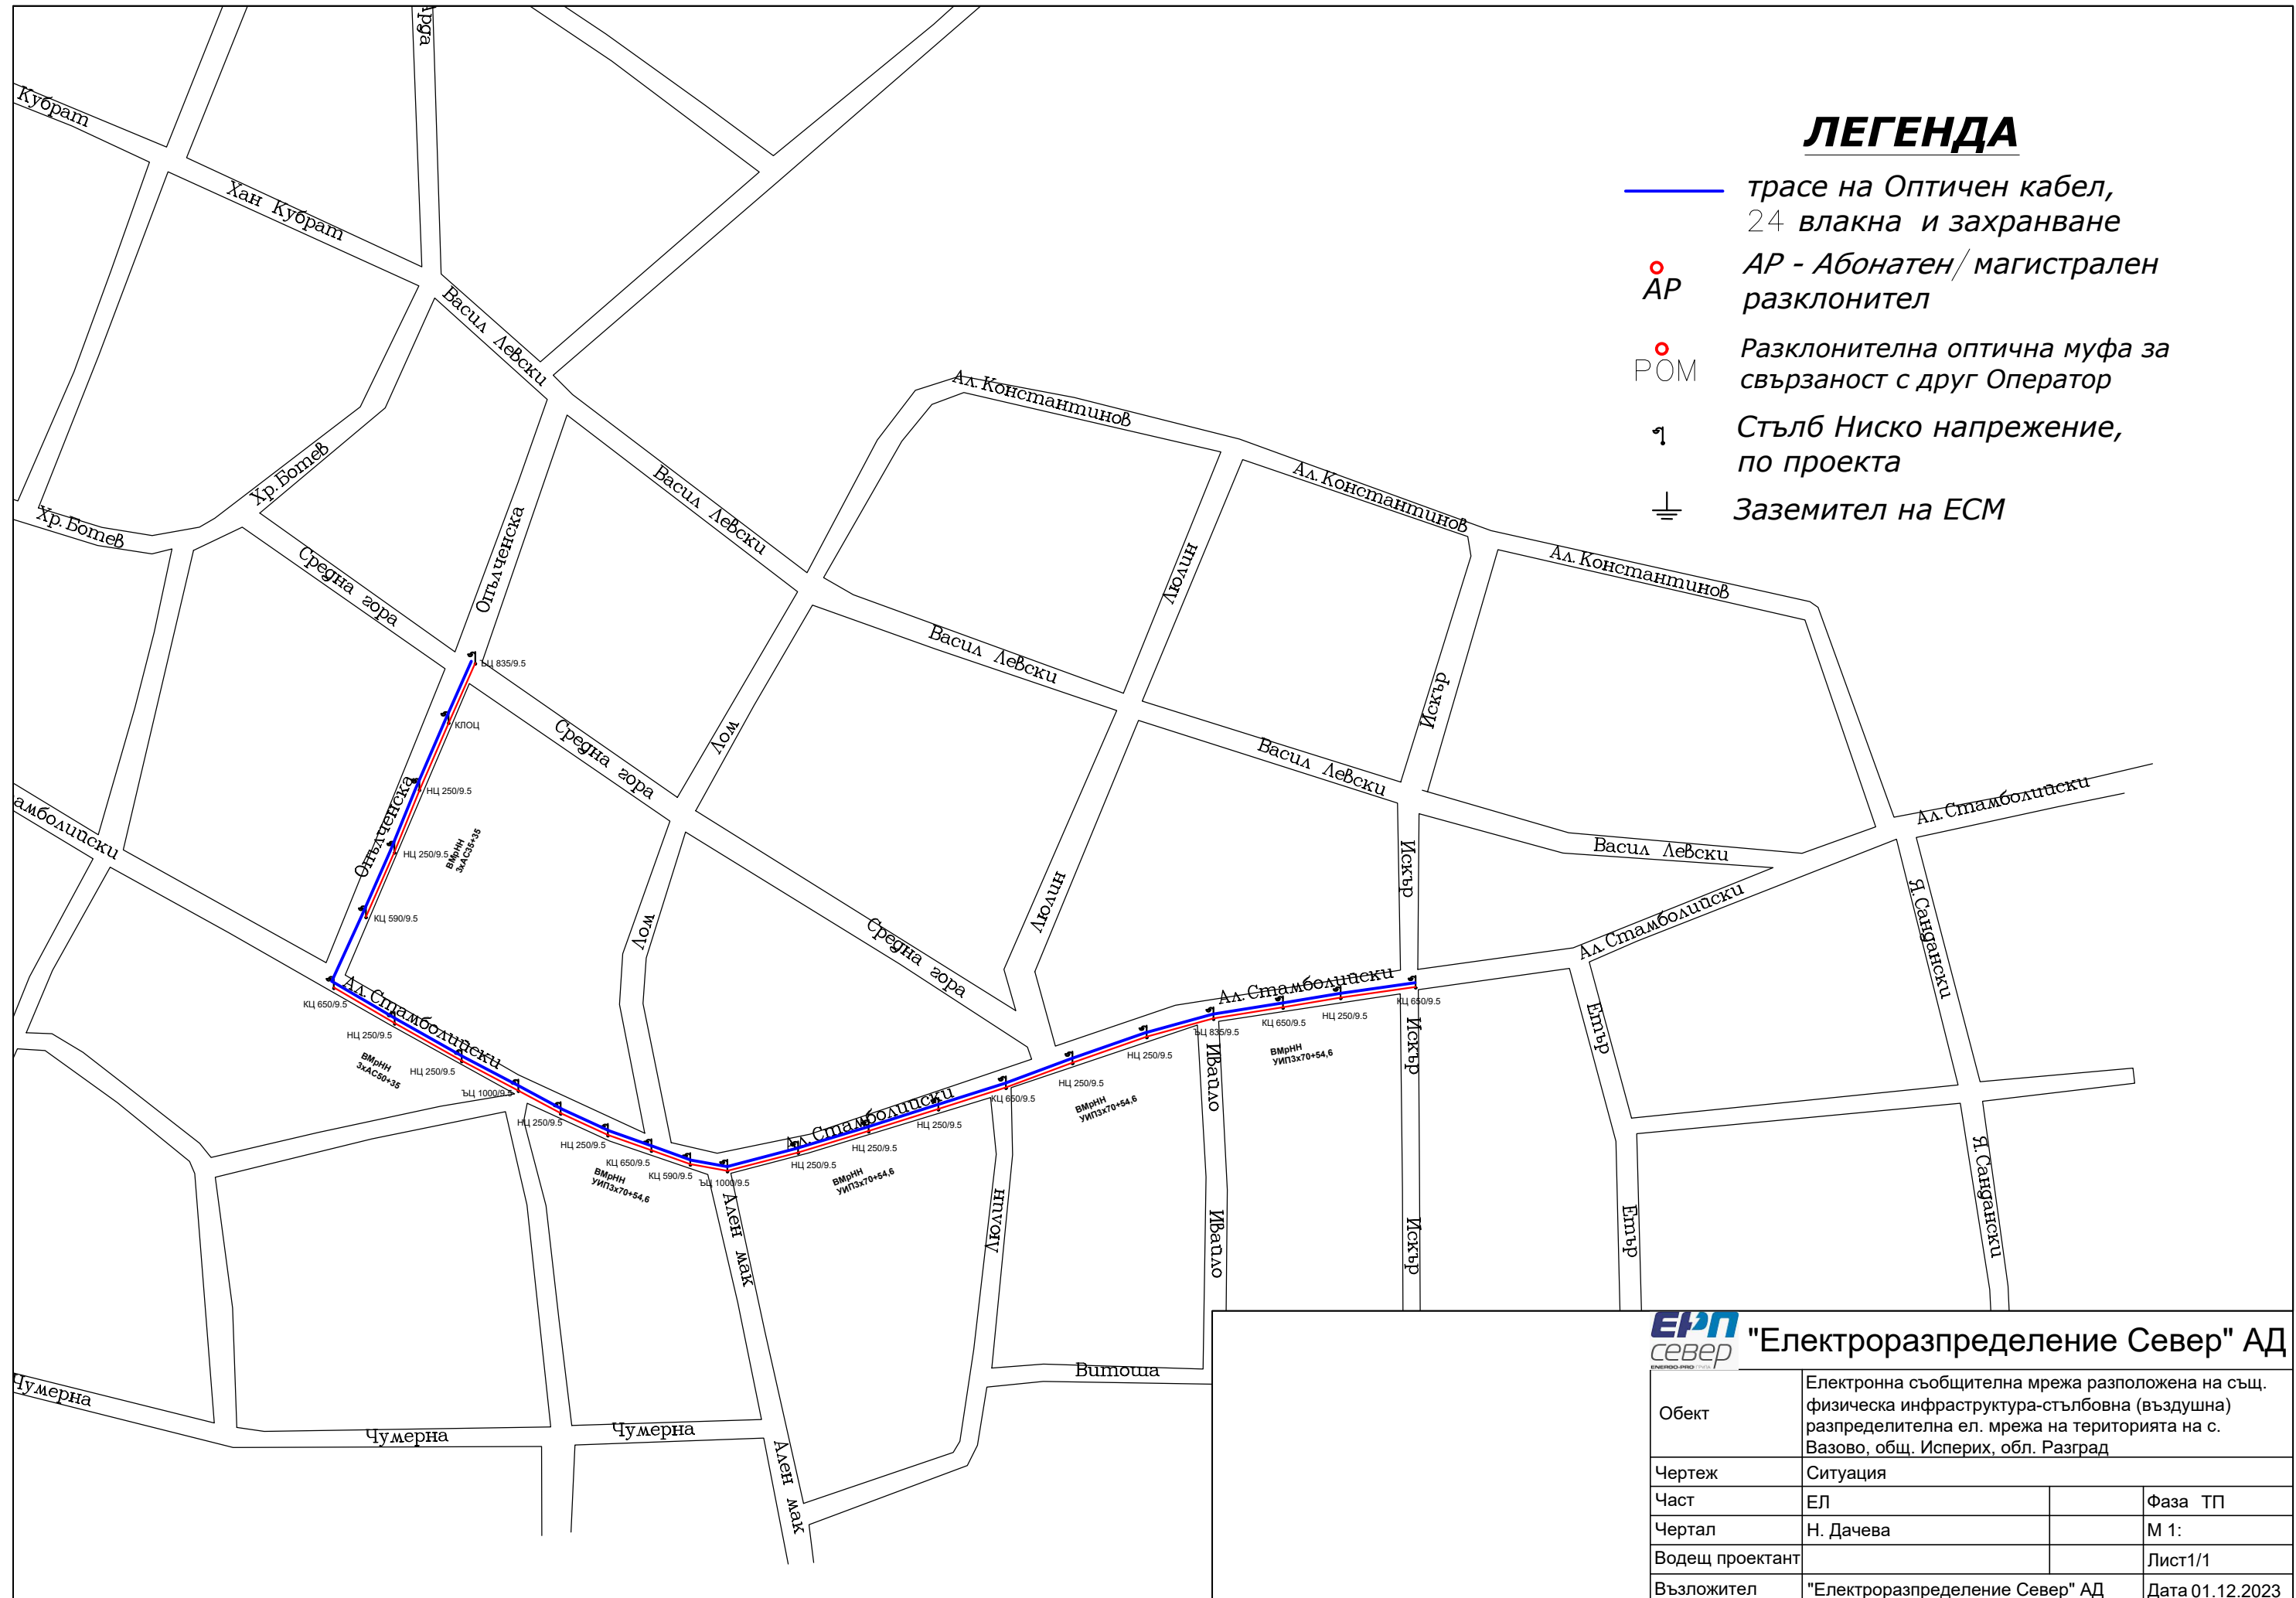


ЛЕГЕНДА

-  трасе на Оптичен кабел, 24 влакна и захранване
-  AP - Абонатен/ магистрален разклонител
-  POM - Разклонителна оптична муфа за свързаност с друг Оператор
-  1 - Стълб Ниско напрежение, по проекта
-  — Заземител на ЕСМ



ЕРП север "Електроразпределение Север" АД

Обект	Електронна съобщителна мрежа разположена на същ. физическа инфраструктура-стълбовна (въздушна) разпределителна ел. мрежа на територията на с. Вазово, общ. Исперих, обл. Разград		
Чертеж	Ситуация		
Част	ЕЛ		Фаза ТП
Чертал	Н. Дачева		М 1:
Водещ проектант			Лист1/1
Възложител	"Електроразпределение Север" АД		Дата 01.12.2023