


гр. Варна, кв. Винаца

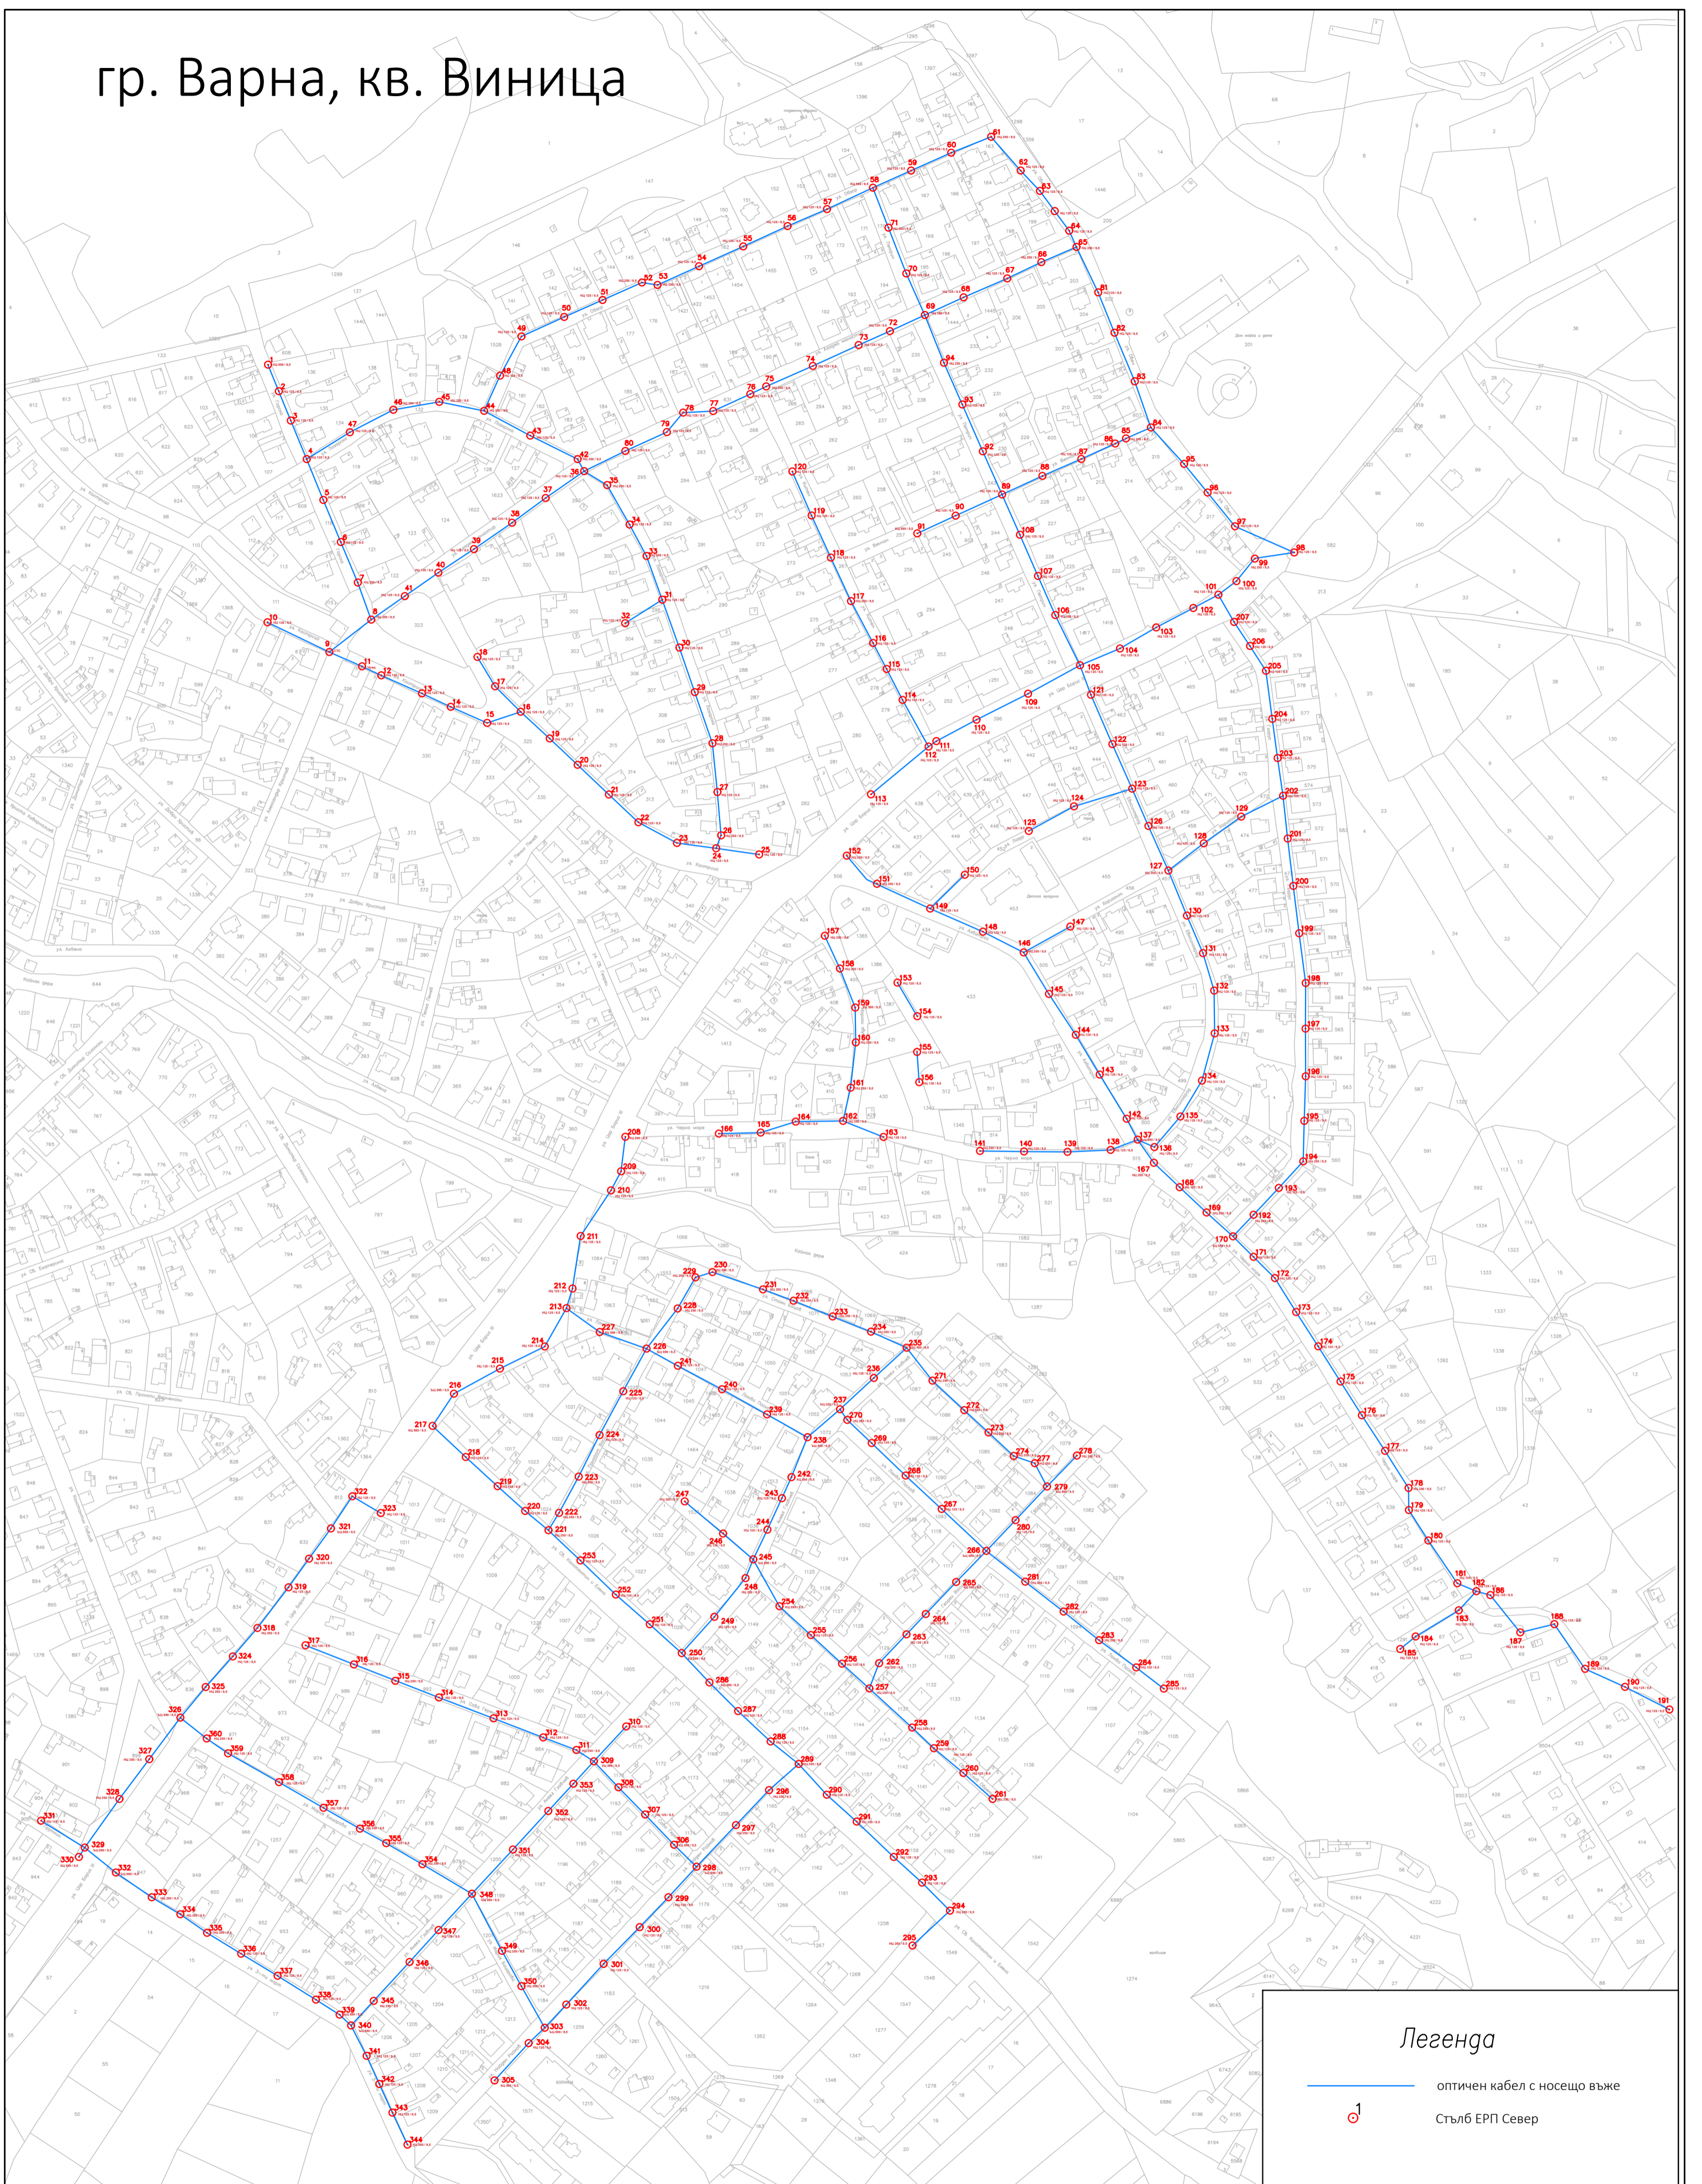

Легенда

- оптичен кабел с носещо въже
- 1 Стълб ЕРП Север

ЕРП север "Електроразпределение Север" АД

Обект	Електронна съобщителна мрежа разположена на същ. физическа инфраструктура-стълбовна (въздушна) разпределителна ел. мрежа на територията на гр. Варна, кв. Винаца		
Чертеж	Ситуация		
Част	ЕЛ		Фаза ТП
Чертал	Милен Георгиев		М 1:
Водещ проектант			Лист 1/1
Възложител	"Електроразпределение Север" АД		Дата 01.11.2023