


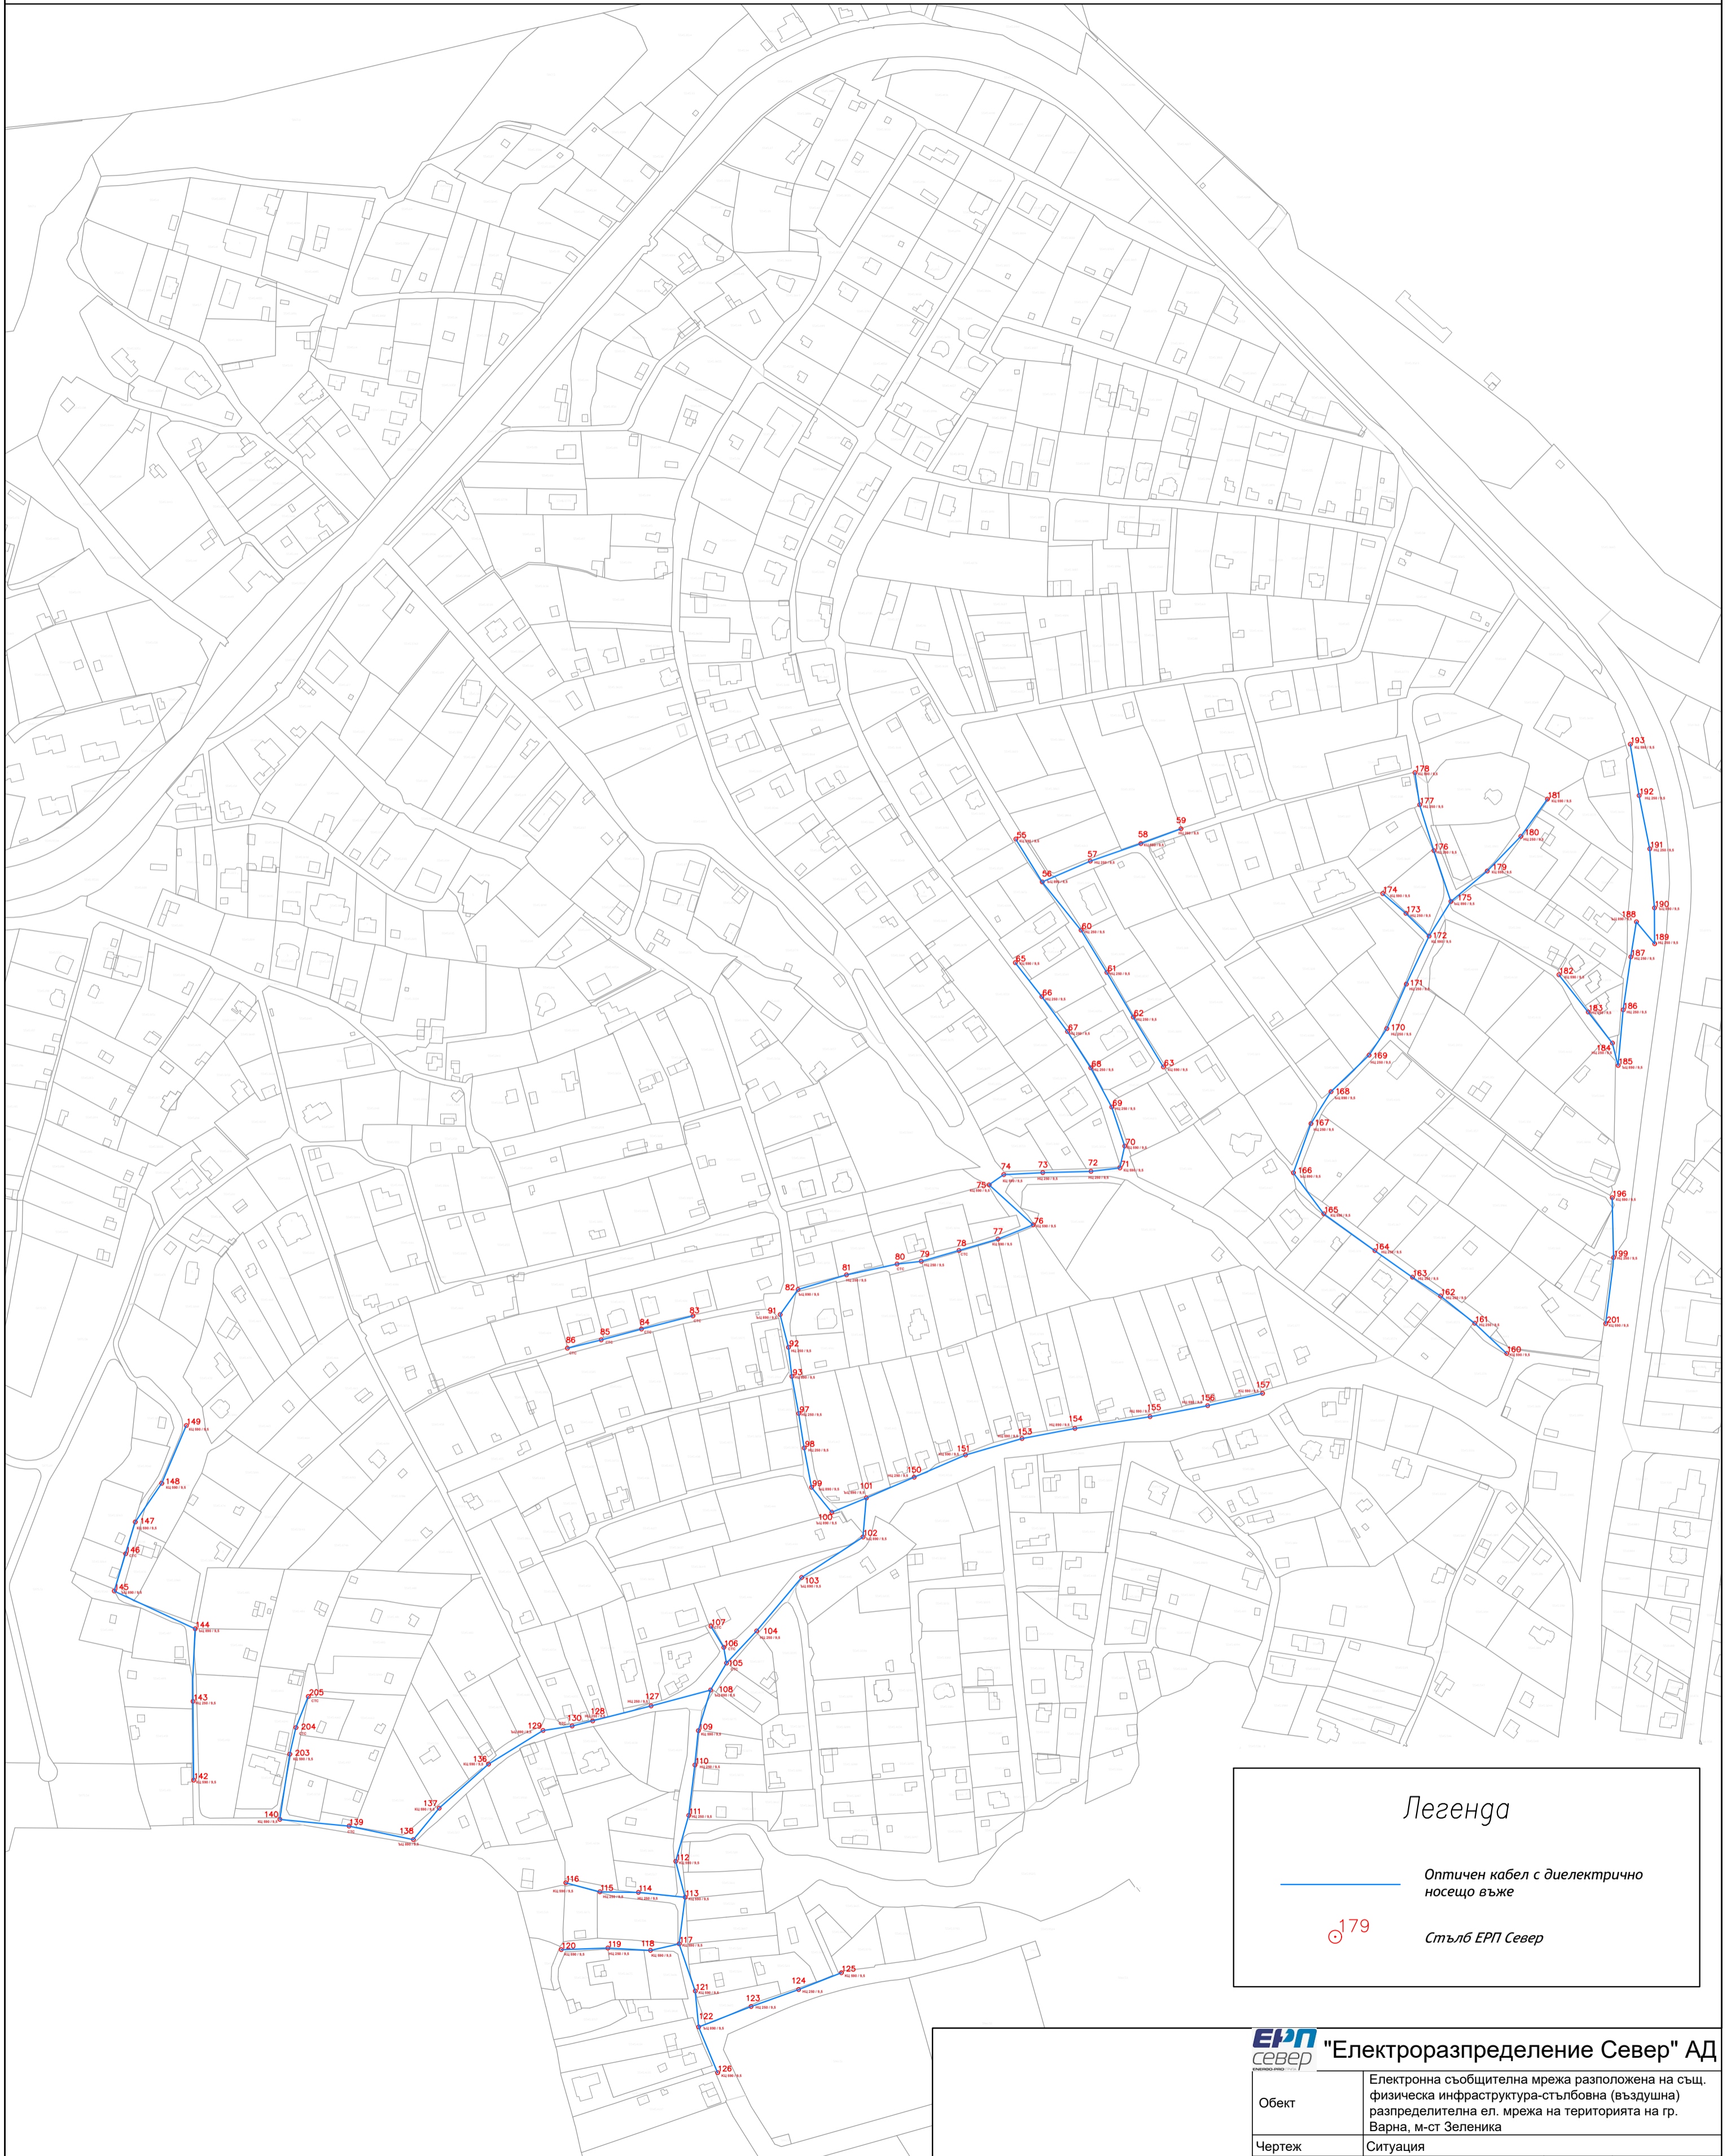


# гр. Варна, м-т Зеленика



### Легенда

 Оптичен кабел с диелектрично носещо въже  
 Стълб ЕРП Север

 "Електроразпределение Север" АД		
Обект	Електронна съобщителна мрежа разположена на същ. физическа инфраструктура-стъбловна (въздушна) разпределителна ел. мрежа на територията на гр. Варна, м-ст Зеленика	
Чертеж	Ситуация	
Част	ЕЛ	Фаза ТП
Чертал	Милен Георгиев	М 1:
Водещ проектант		Лист1/1
Възложител	"Електроразпределение Север" АД	Дата 28.11.2023г.