
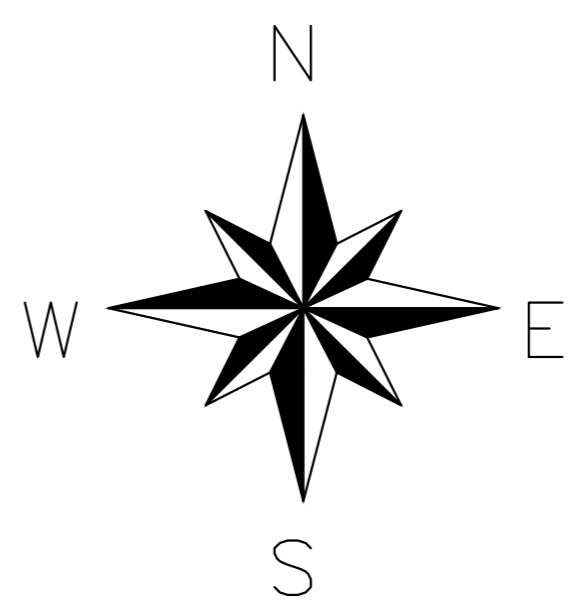
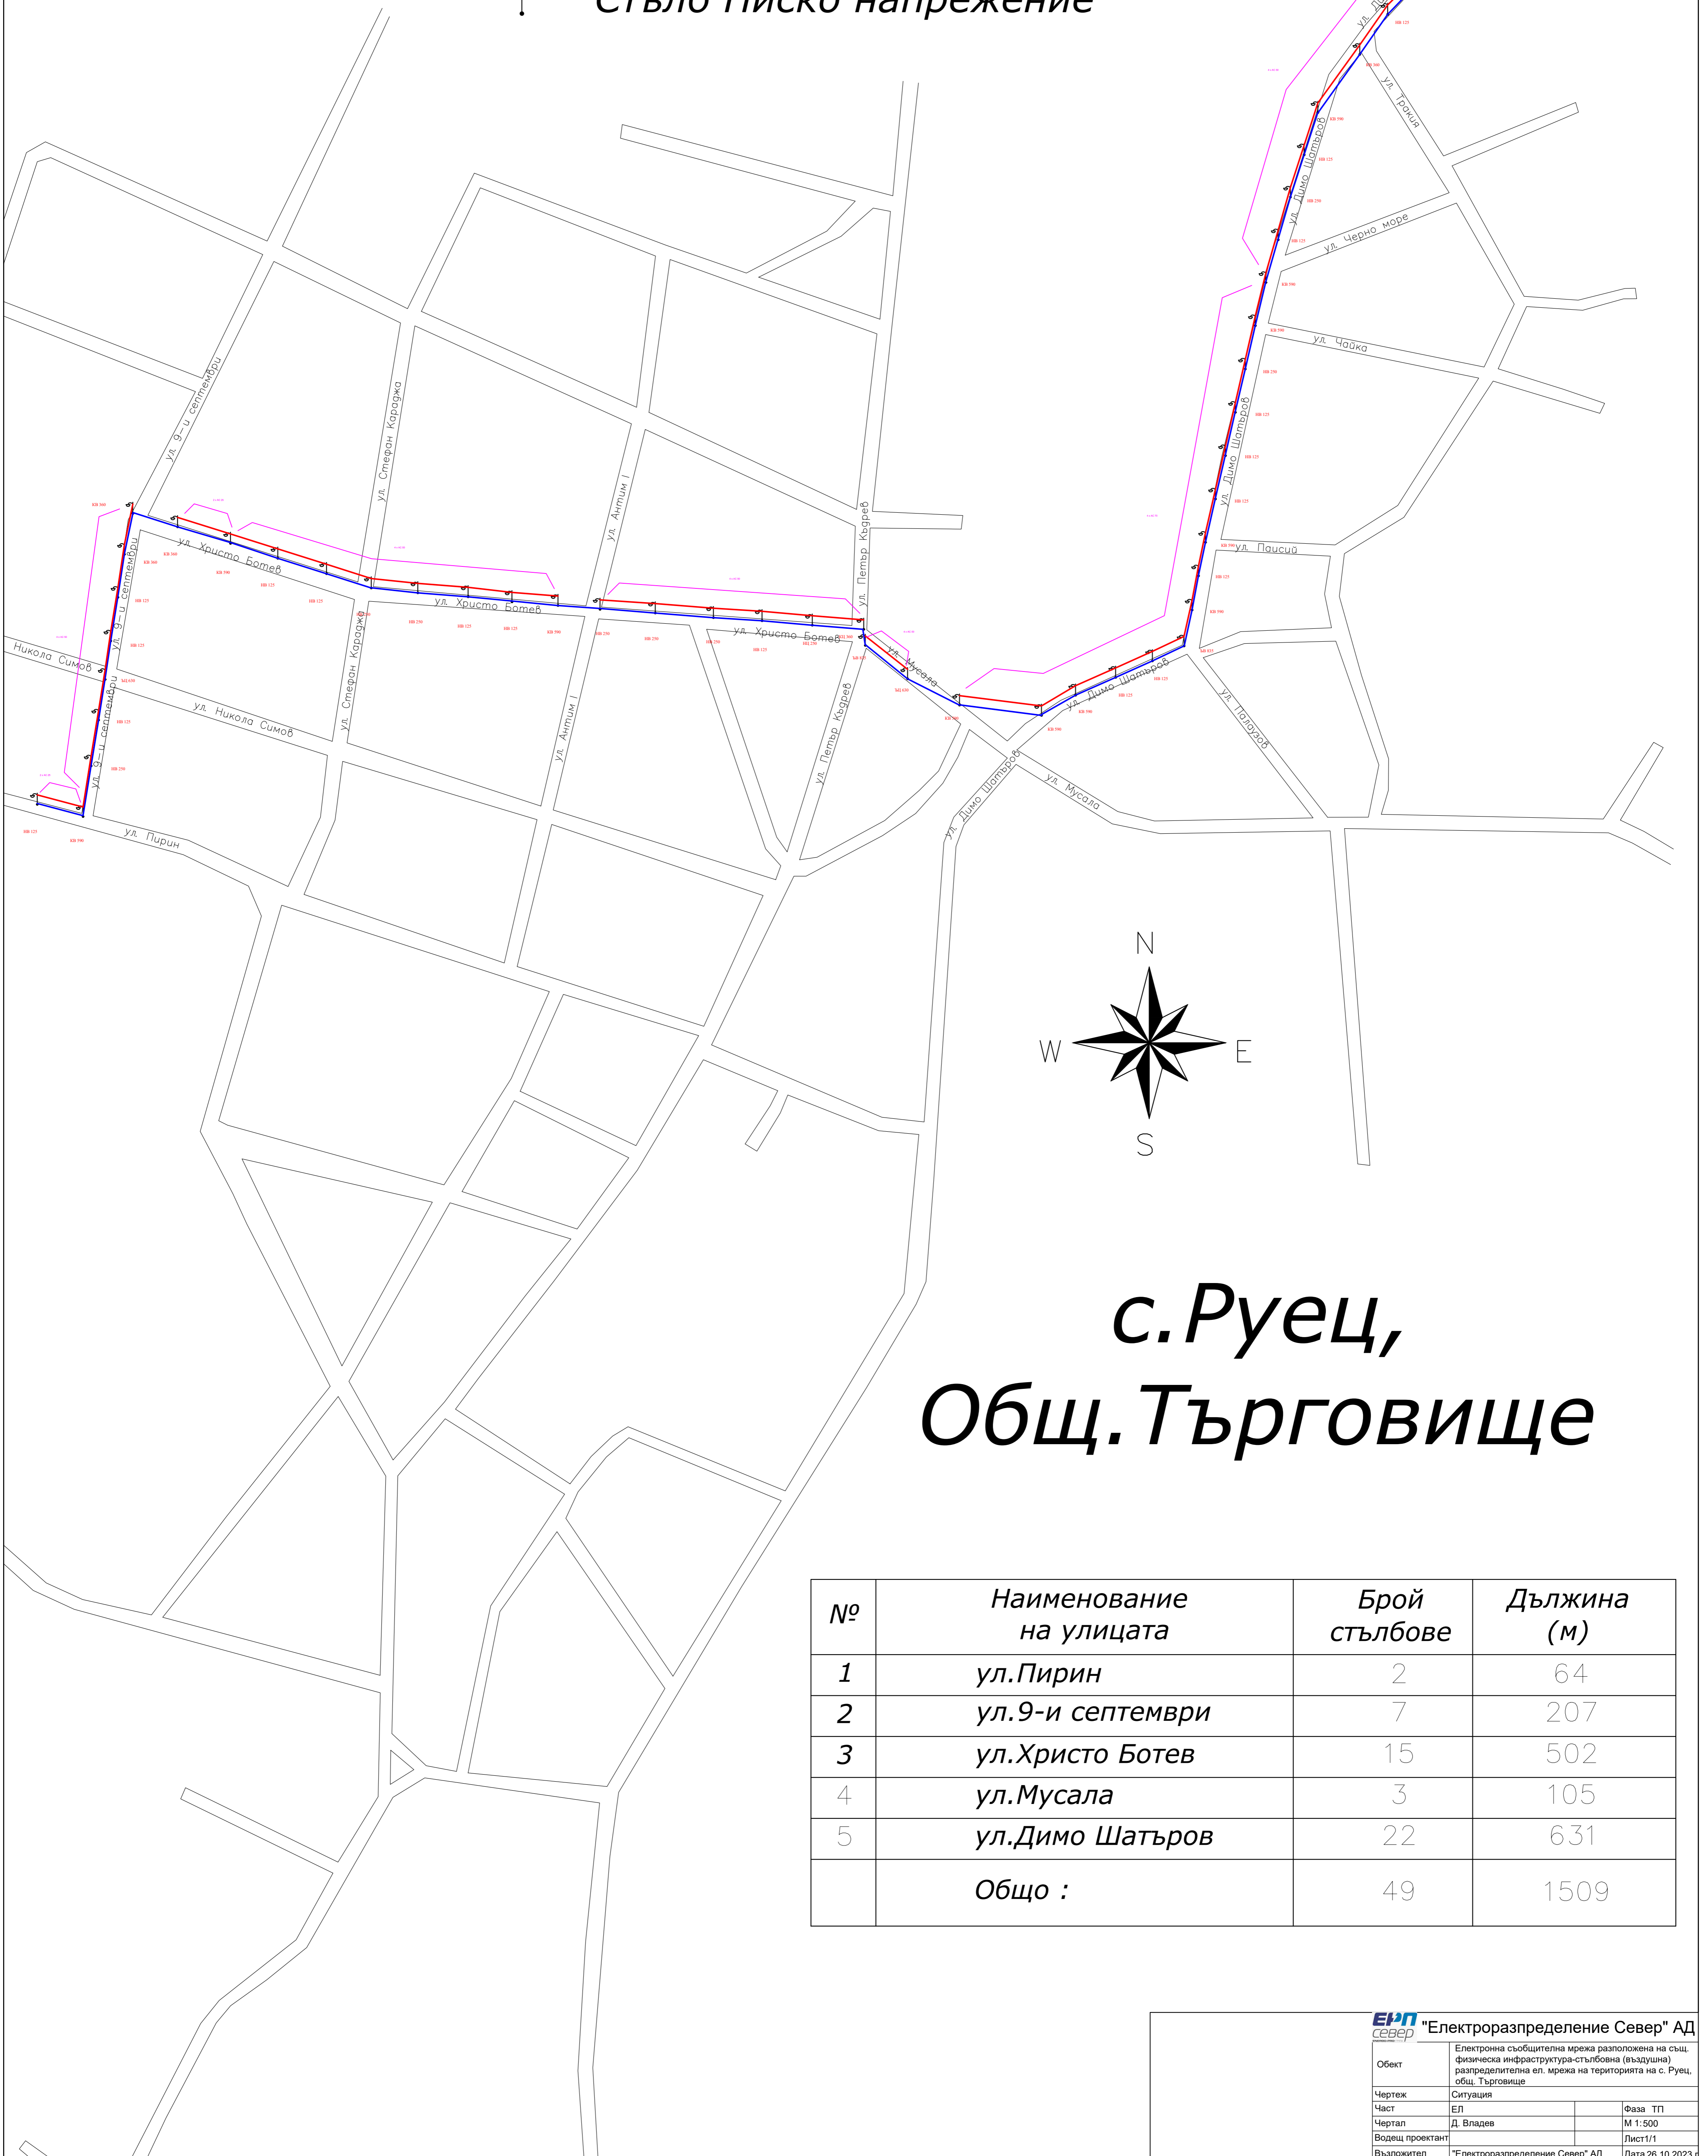
 *тресе на Оптичен кабел,*
 24 влакна и захранване
 *Стълб Ниско напрежение*



с.Руец, Общ.Търговище

№	Наименование на улицата	Брой стълбове	Дължина (м)
1	ул.Пирин	2	64
2	ул.9-и септември	7	207
3	ул.Христо Ботев	15	502
4	ул.Мусала	3	105
5	ул.Димо Шатъров	22	631
Общо :		49	1509