


с.Копривец, Общ.Бяла

— трасе на Оптичен кабел,
24 влакна и захранване
Стълб Ниско напрежение

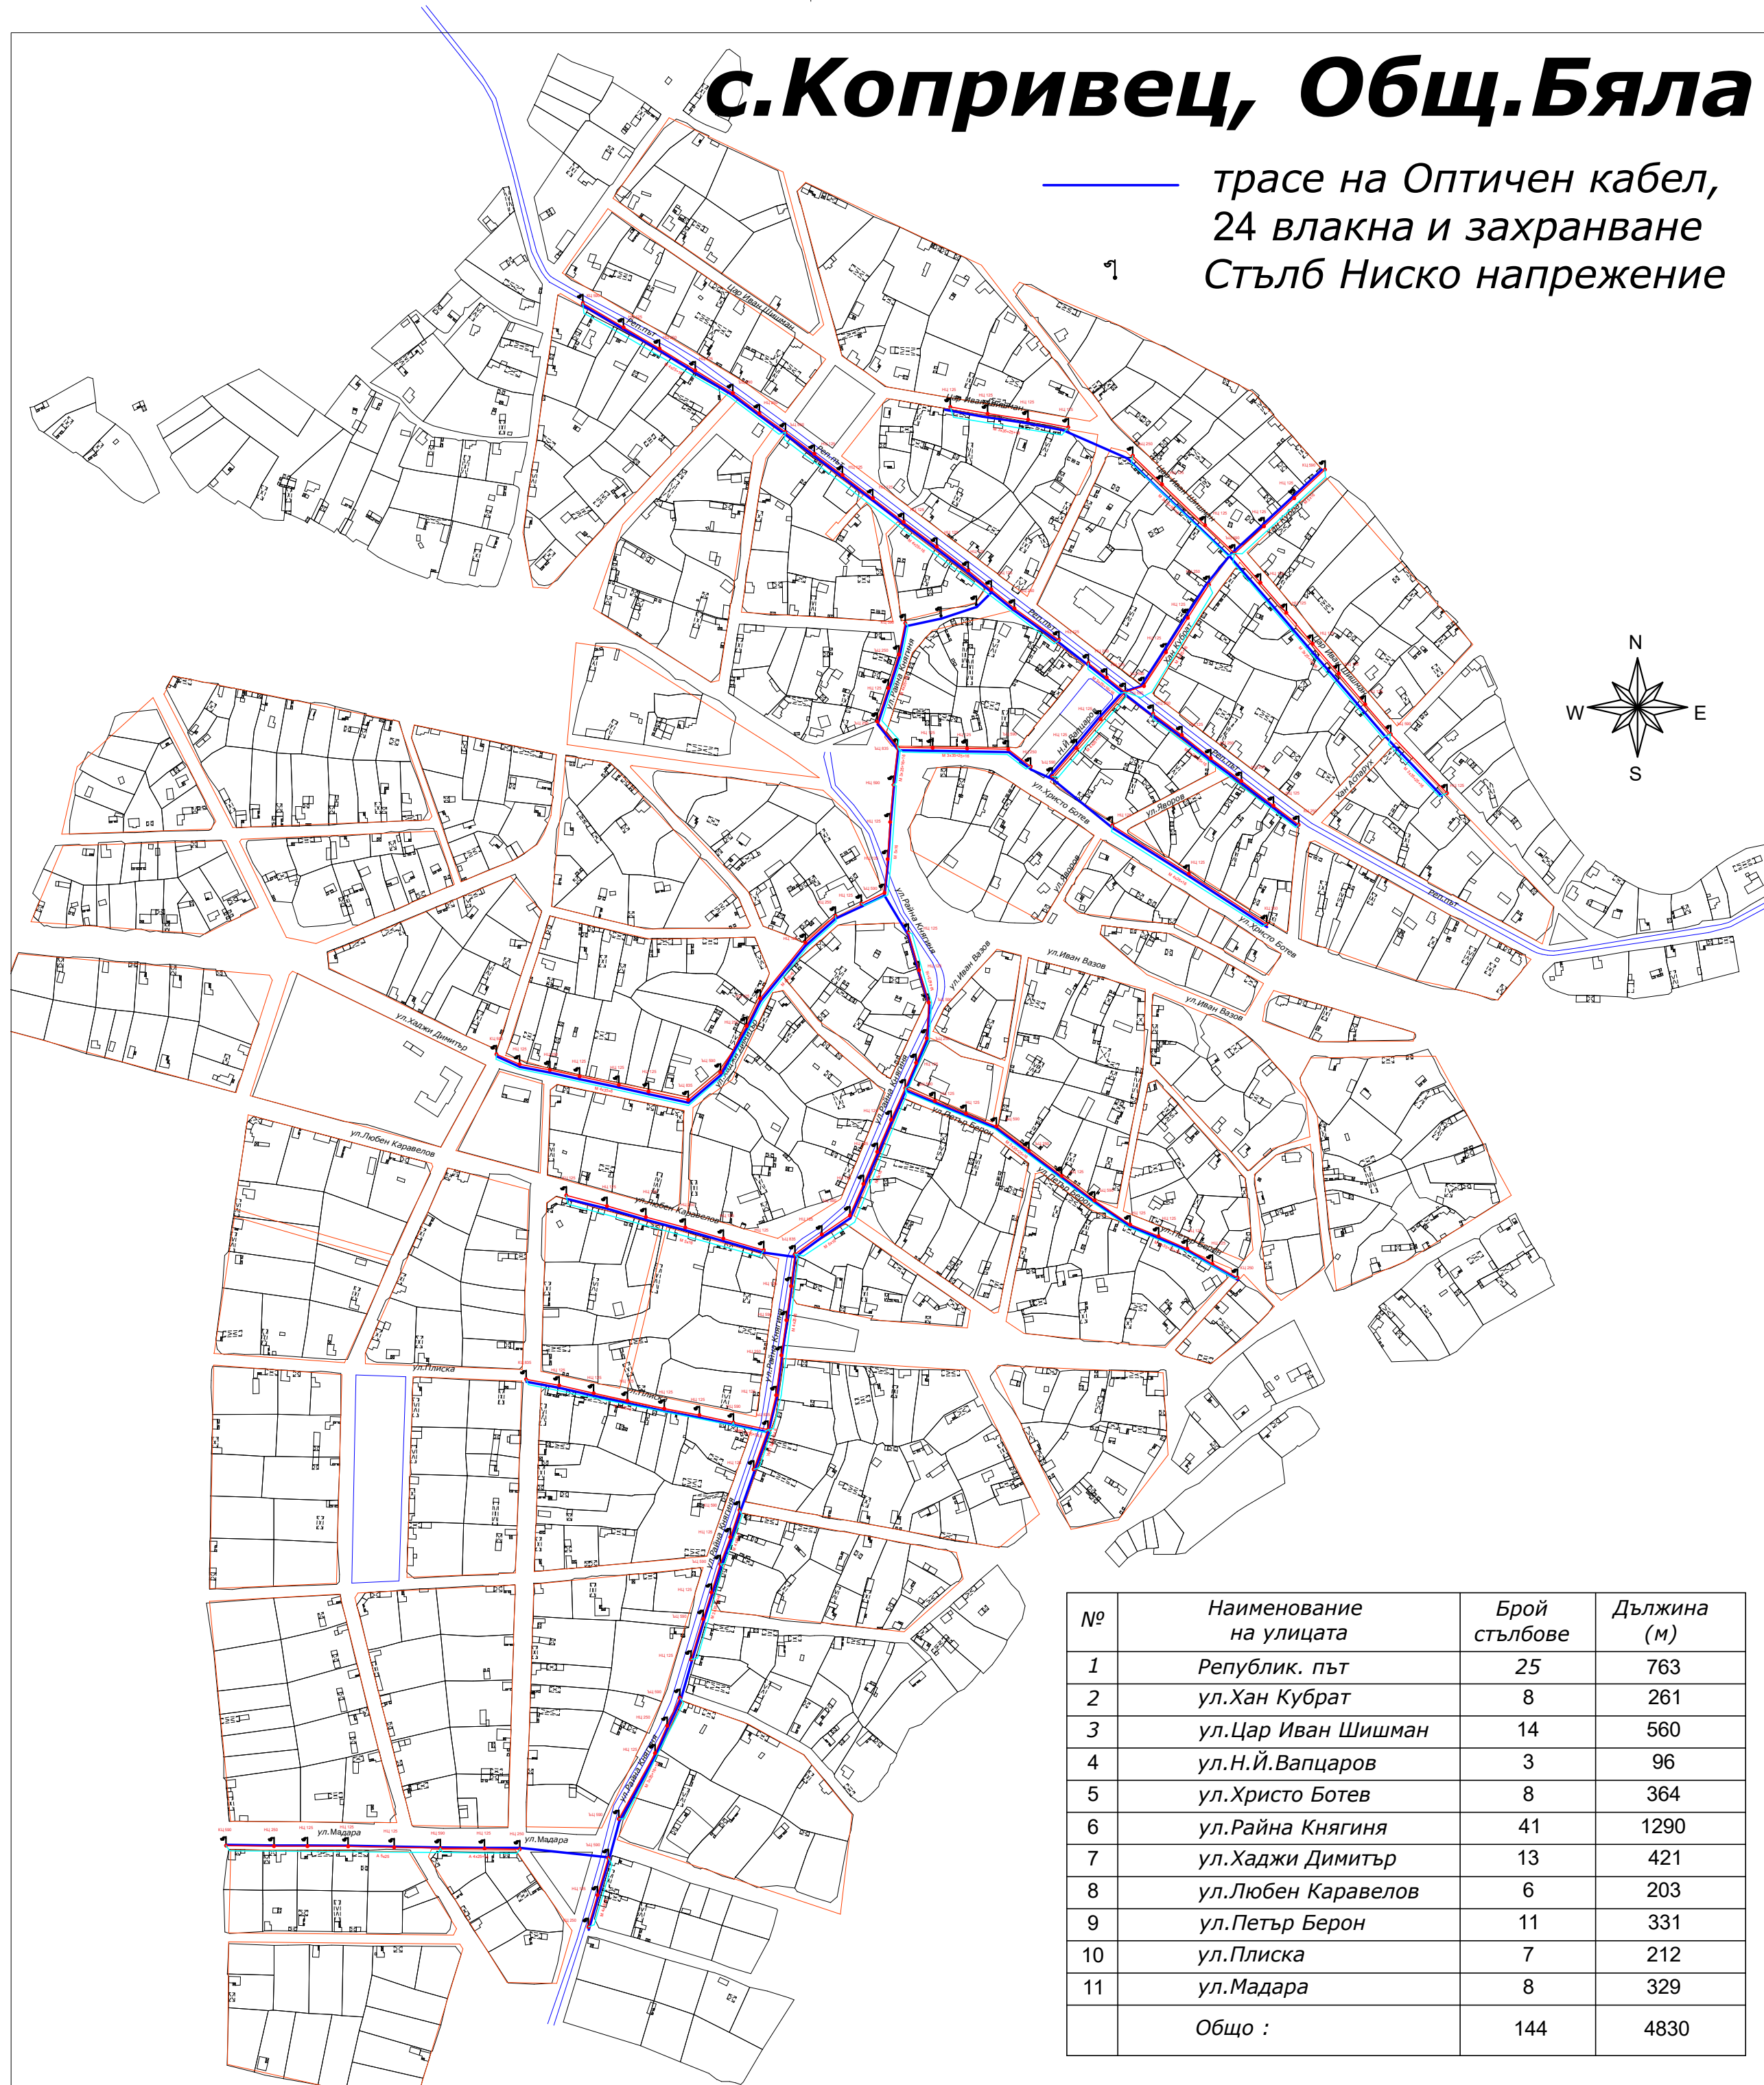

№	Наименование на улицата	Брой стълбове	Дължина (м)
1	Републик. път	25	763
2	ул.Хан Кубрат	8	261
3	ул.Цар Иван Шишман	14	560
4	ул.Н.И.Вапцаров	3	96
5	ул.Христо Ботев	8	364
6	ул.Райна Княгиня	41	1290
7	ул.Хаджи Димитър	13	421
8	ул.Любен Каравелов	6	203
9	ул.Петър Берон	11	331
10	ул.Плиска	7	212
11	ул.Мадара	8	329
	Общо :	144	4830

ЕРП север "Електроразпределение Север" АД

Обект	Електронна съобщителна мрежа разположена на същ. физическа инфраструктура-стълбовна (въздушна) разпределителна ел. мрежа на територията на с.Копривец, общ.Бяла		
Чертеж	Ситуация		
Част	ЕЛ		Фаза
Чертал	Бонка Михайлова		
Водещ проектант			Лист1/1
Възложител	"Електроразпределение Север" АД		Дата:01/2023