




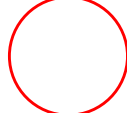
ДВЕ МОГИЛИ

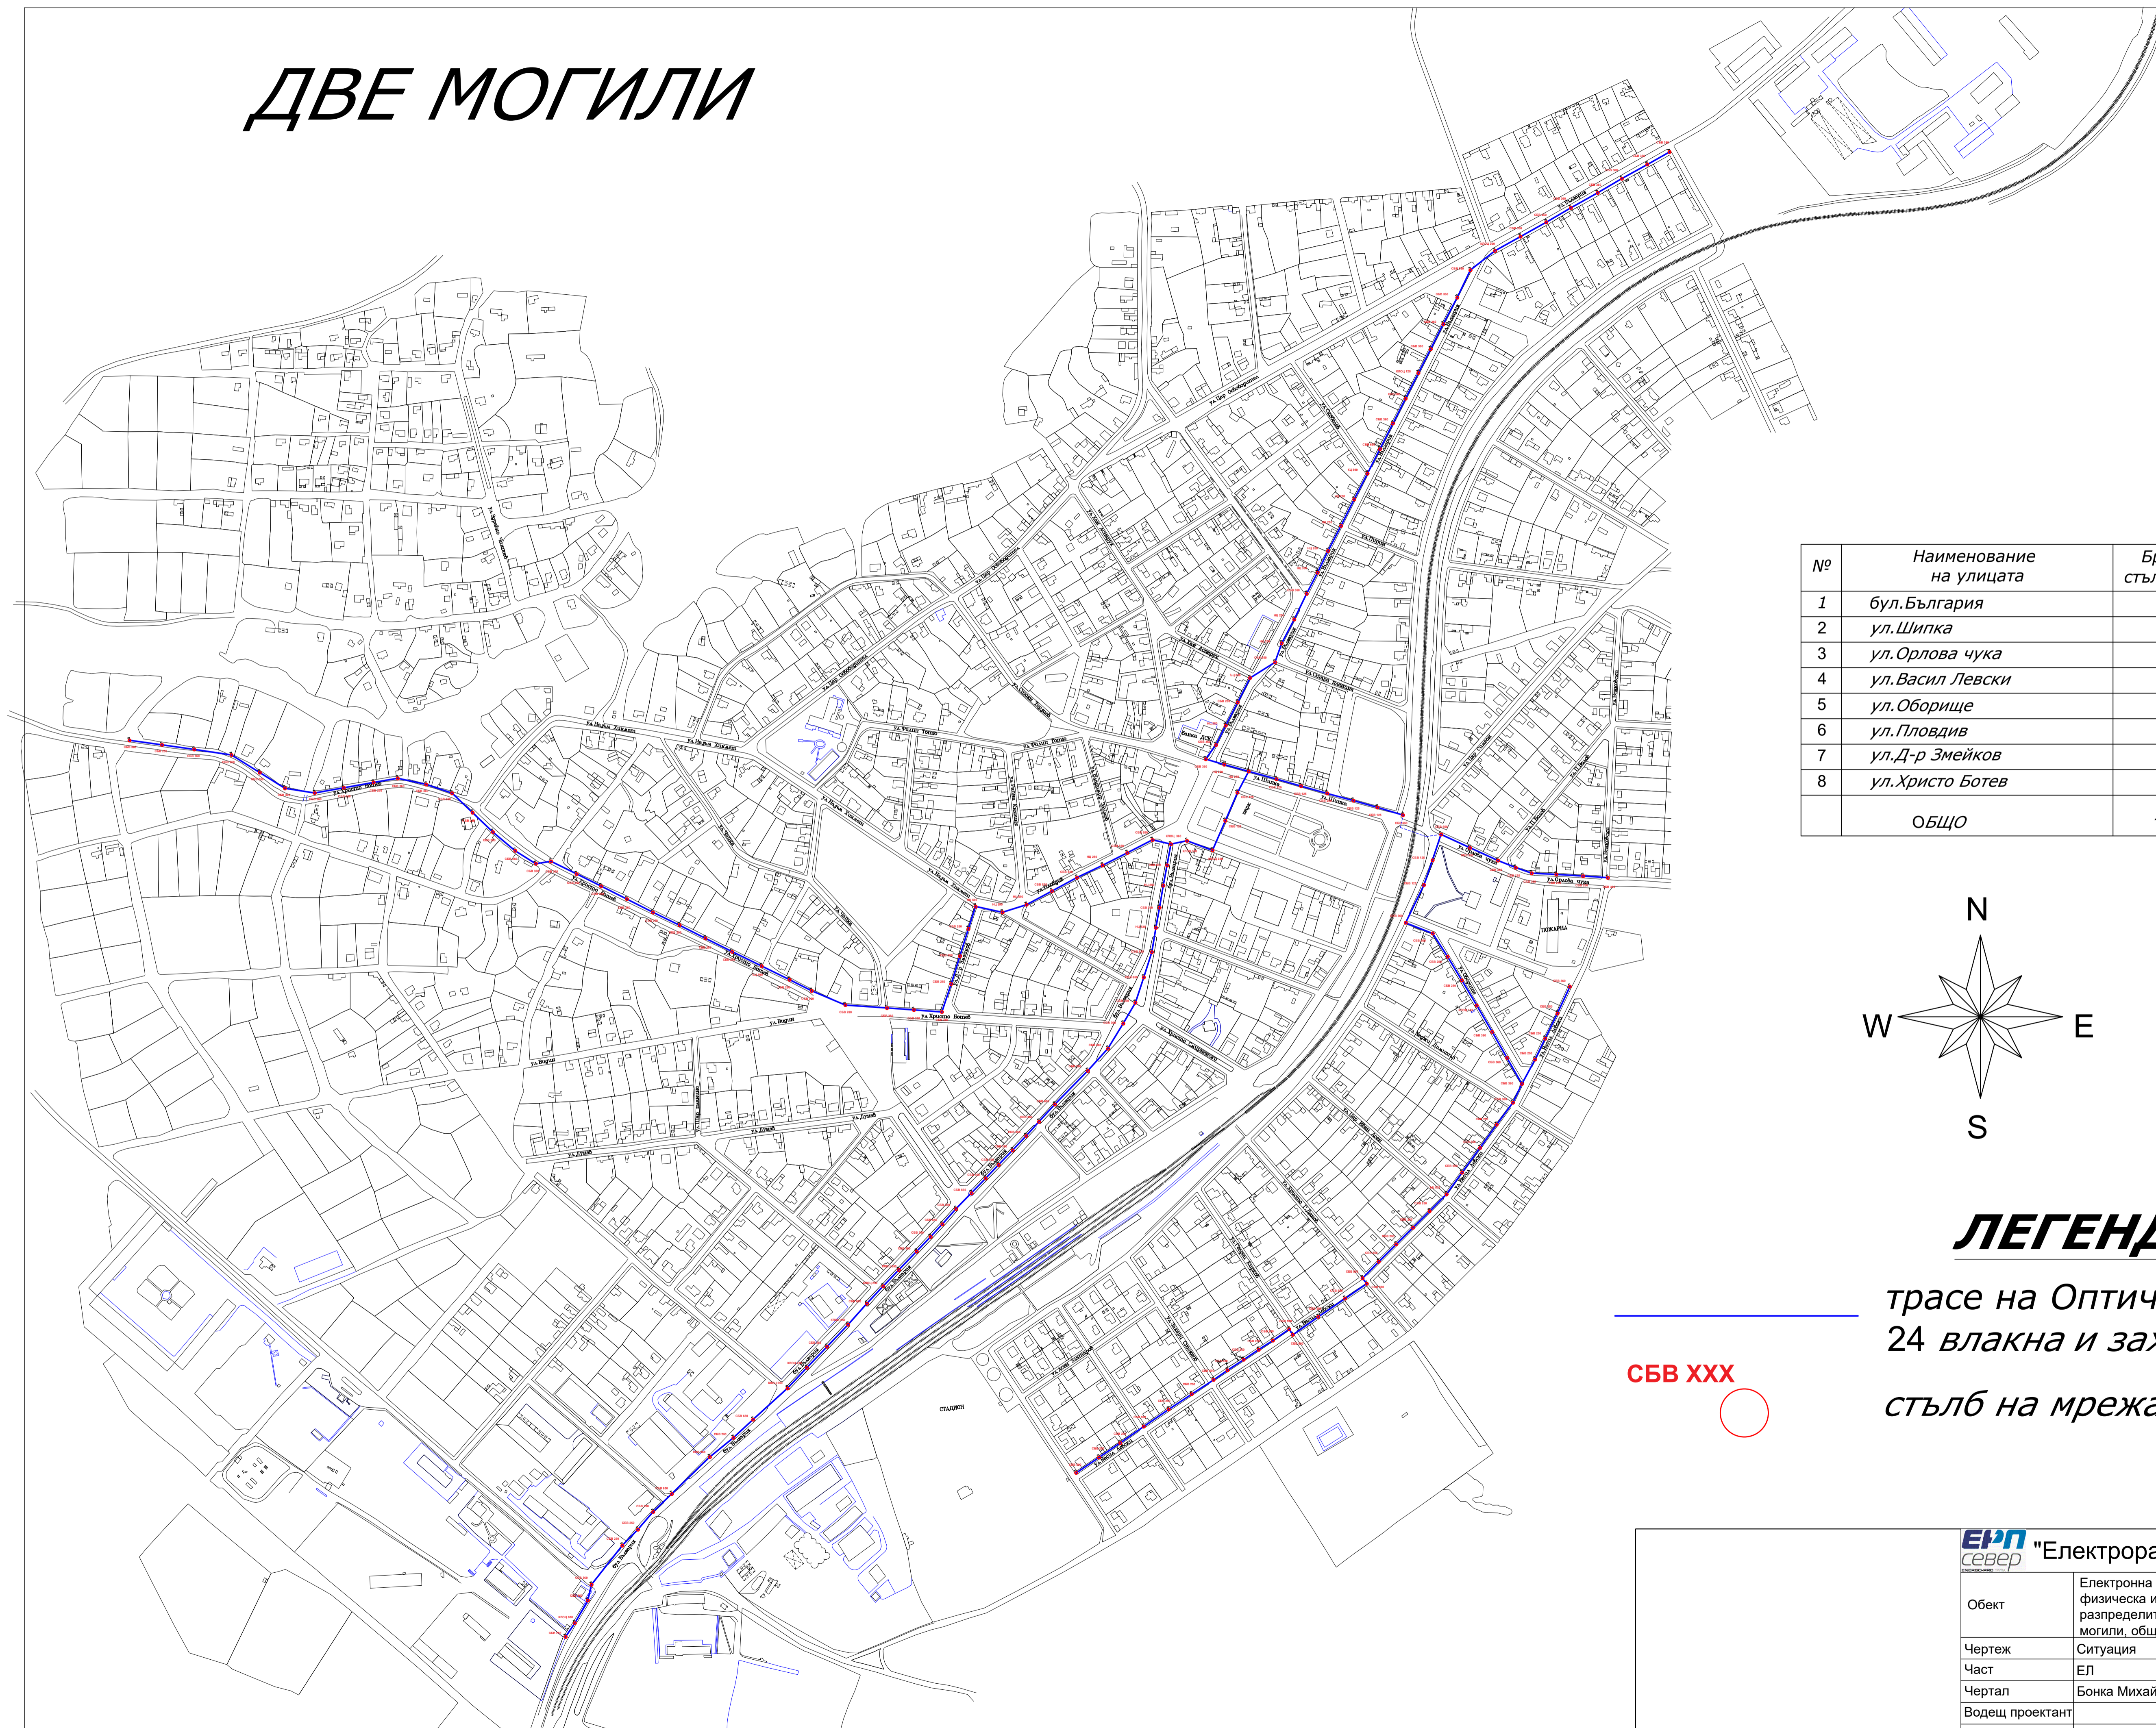

№	Наименование на улицата	Брой стълбове	Дължина (М)
1	бул.България	74	2250
2	ул.Шипка	8	214
3	ул.Орлова чука	8	201
4	ул.Васил Левски	31	828
5	ул.Оборище	9	343
6	ул.Пловдив	7	245
7	ул.Д-р Змейков	5	127
8	ул.Христо Ботев	30	1016
ОБЩО		172	5224

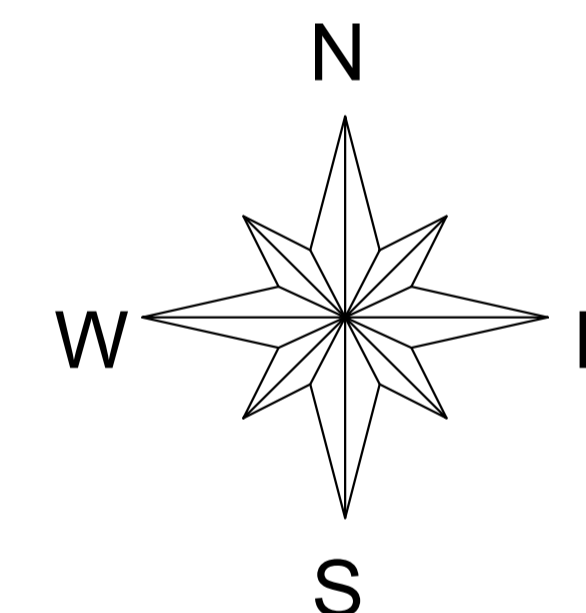

ЛЕГЕНДА

 трасе на Оптичен кабел,
 24 влакна и захранване
 стълб на мрежа НН

СБВ XXX

ЕРП север "Електроразпределение Север" АД

Обект	Електронна съобщителна мрежа разположена на същ. физическа инфраструктура-стълбовна (въздушна) разпределителна ел. мрежа на територията на гр.Две могили, общ.Две могили		
Чертеж	Ситуация		
Част	ЕЛ		Фаза
Чертал	Бонка Михайлова		
Водец проектант			Лист1/1
Възложител	"Електроразпределение Север" АД		Дата:01/2024