
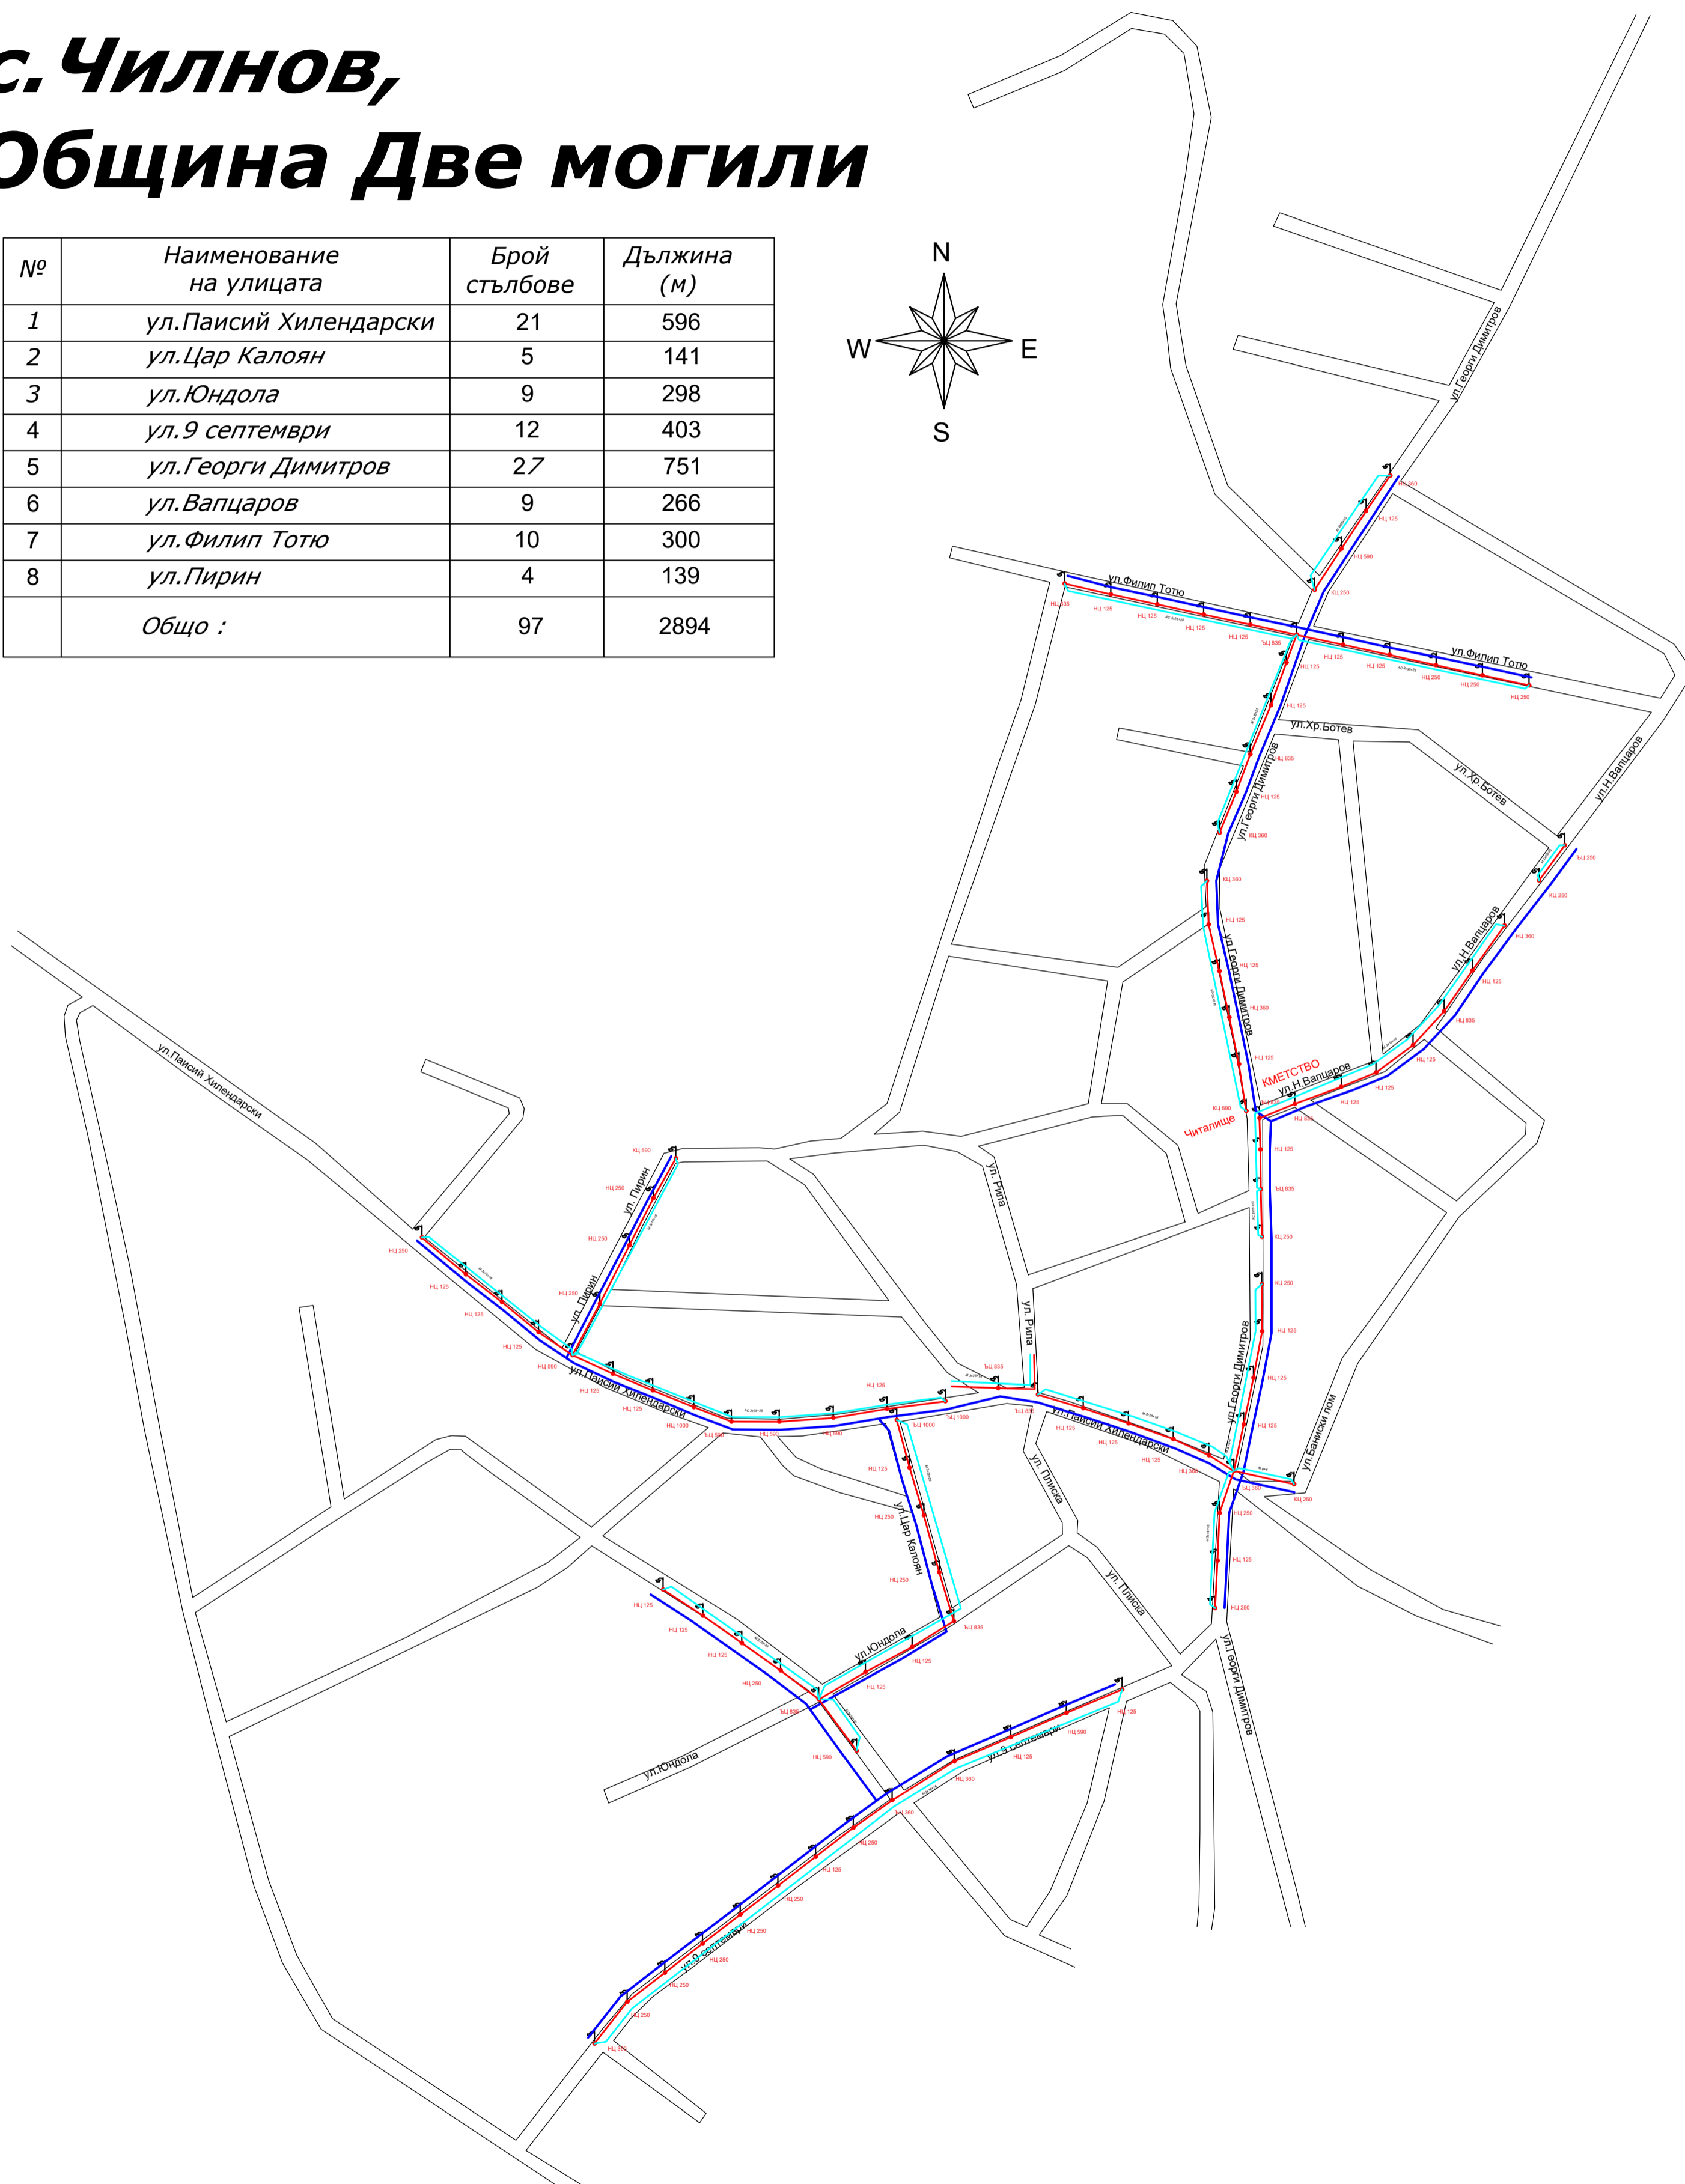


# с. ЧИЛНОВ, Община Две могили

№	Наименование на улицата	Брой стълбове	Дължина (м)
1	ул. Паисий Хилендарски	21	596
2	ул. Цар Калоян	5	141
3	ул. Юндола	9	298
4	ул. 9 септември	12	403
5	ул. Георги Димитров	27	751
6	ул. Валцаров	9	266
7	ул. Филип Тотю	10	300
8	ул. Пирин	4	139
	Общо :	97	2894

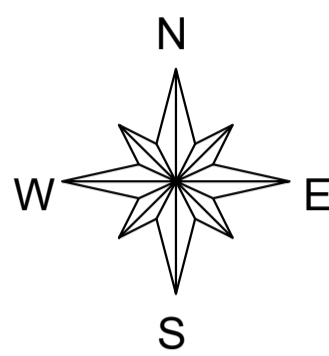

**ЕПН север** "Електроразпределение Север" АД

Обект	Електронна съобщителна мрежа разположена на същ. физическа инфраструктура-стълбовна (въздушна) разпределителна ел. мрежа на територията на с. Чилнов, общ. Две могили		
Чертеж	Ситуация		
Част	ЕЛ		Фаза
Чертал	Бонка Михайлова		М 1:
Водещ проектант			Лист 1/1
Възложител	"Електроразпределение Варна" АД		Дата 9/2020