
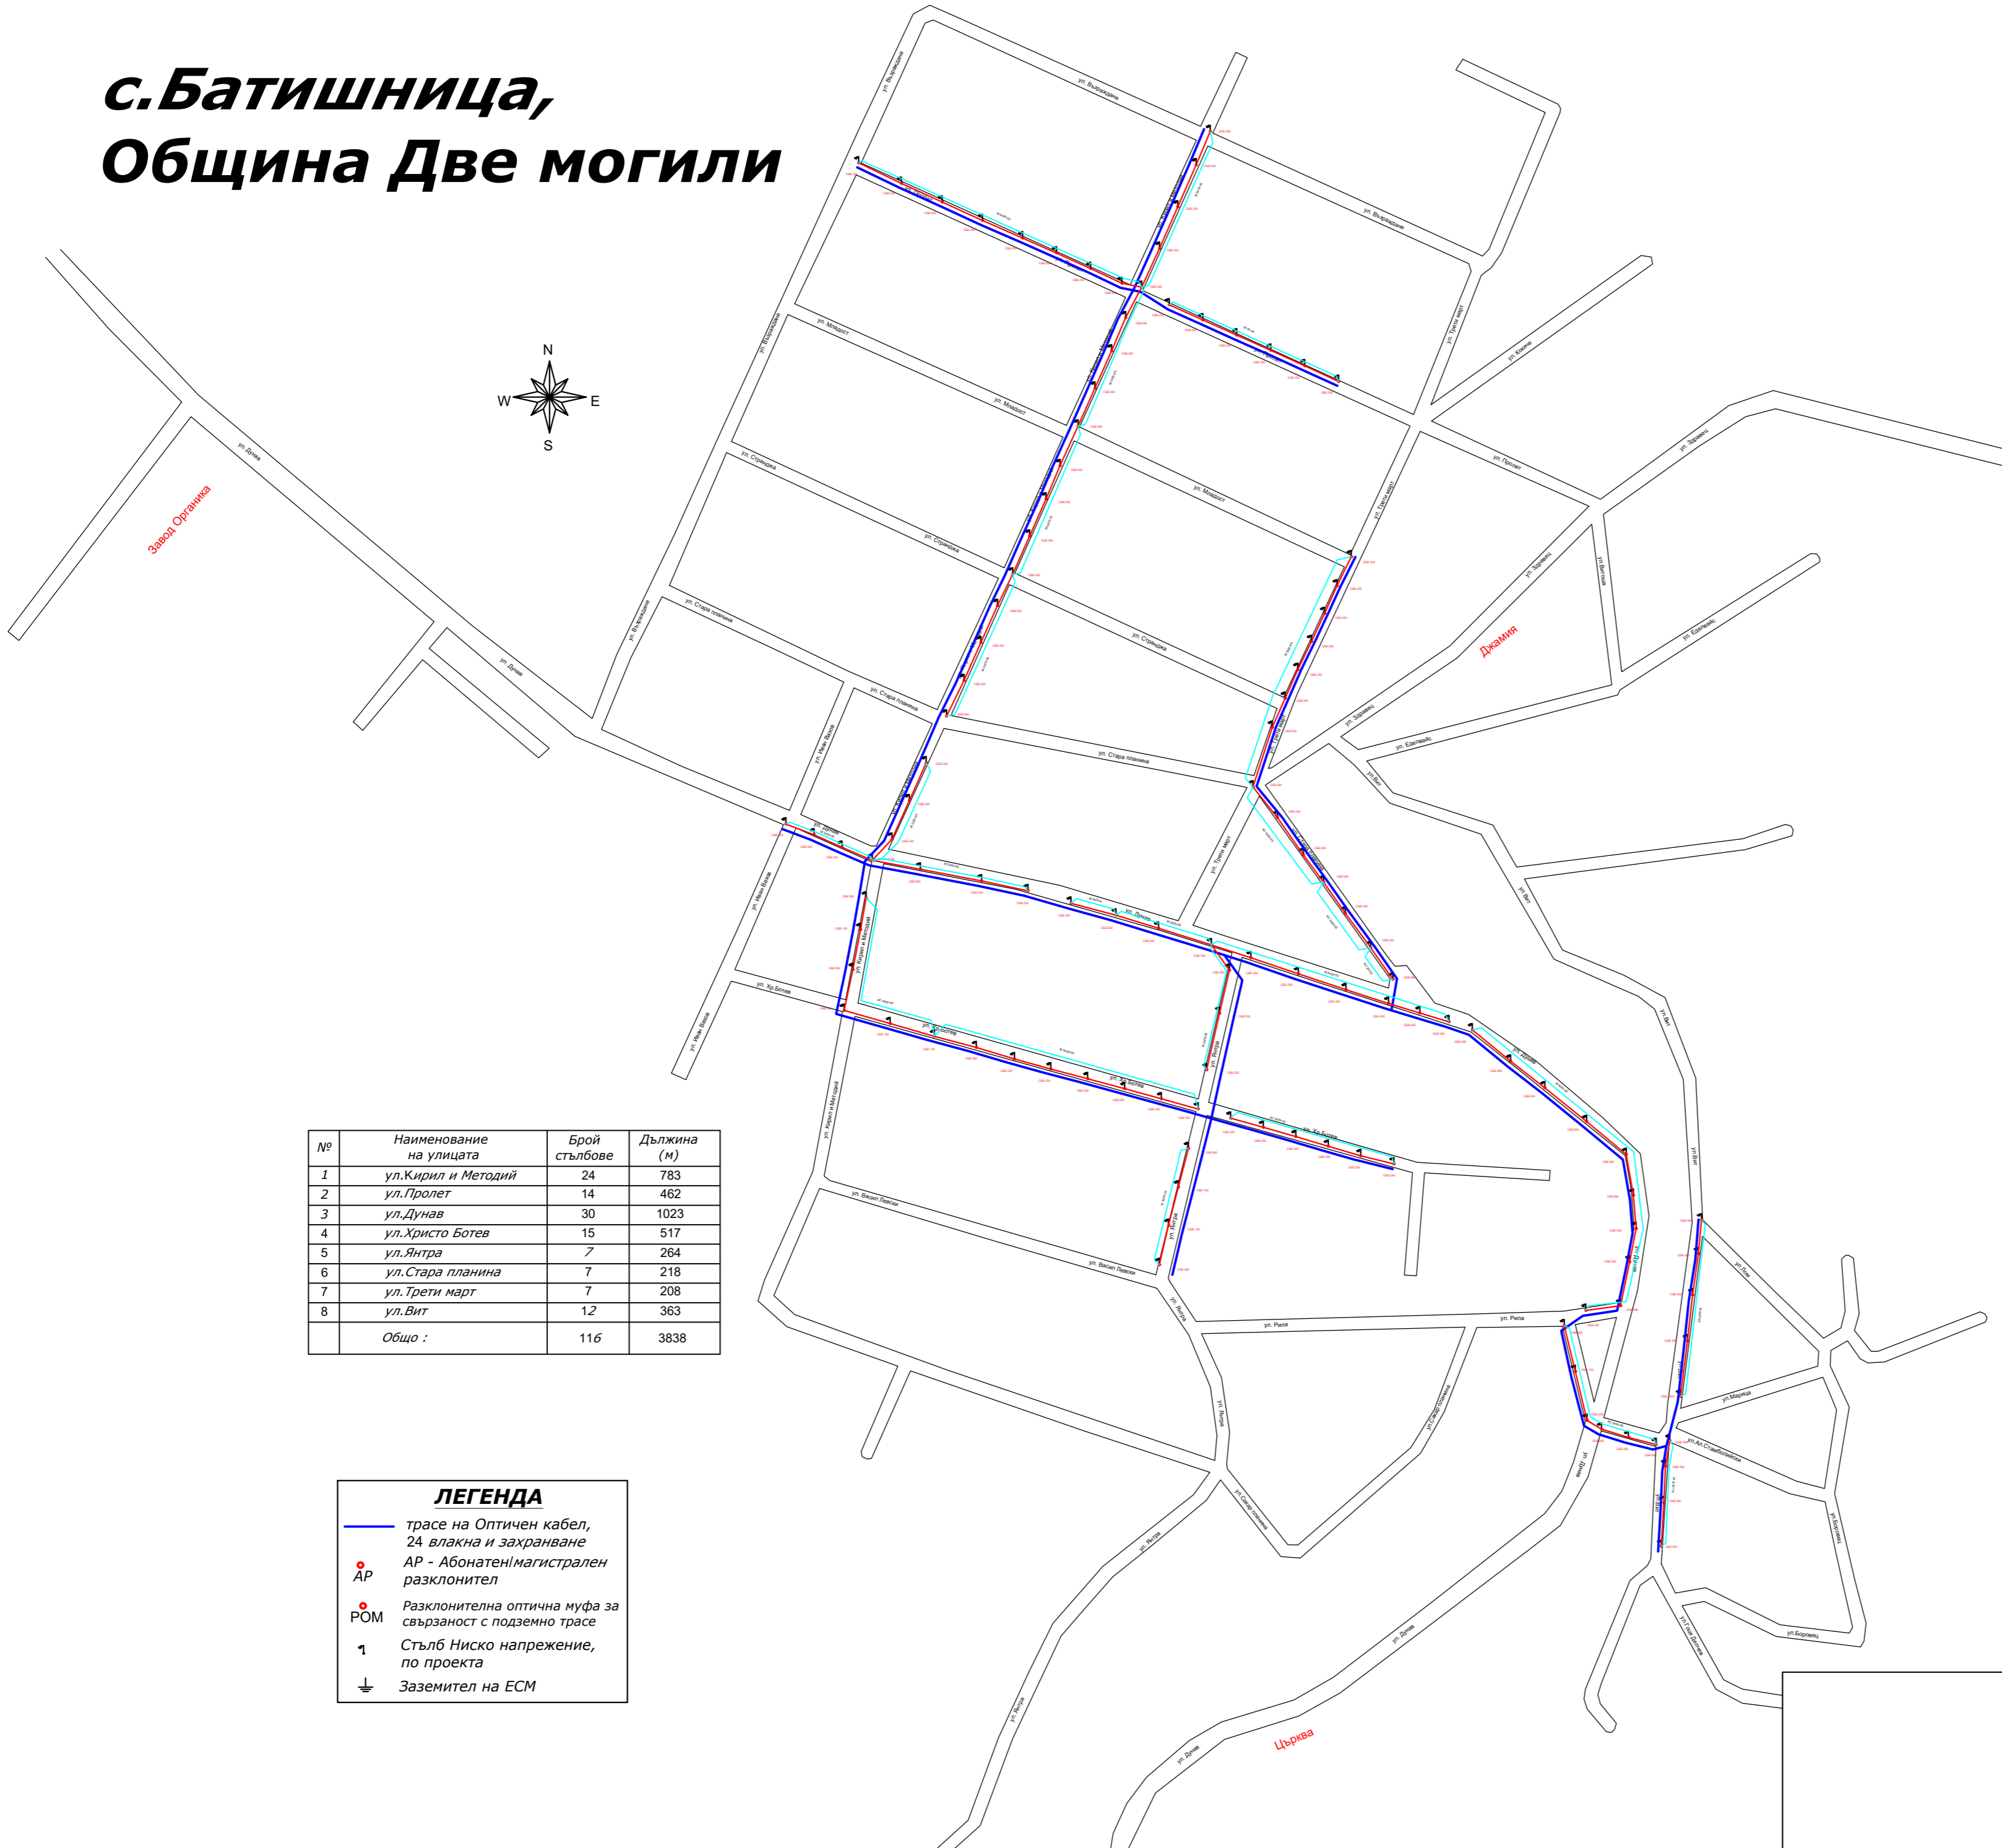


с.Батишница, Община Две могили

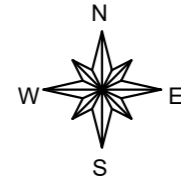

№	Наименование на улицата	Брой стълбове	Дължина (м)
1	ул.Кирил и Методий	24	783
2	ул.Пролет	14	462
3	ул.Дунав	30	1023
4	ул.Христо Ботев	15	517
5	ул.Янтра	7	264
6	ул.Стара планина	7	218
7	ул.Трети март	7	208
8	ул.Вит	12	363
	Общо :	116	3838

ЛЕГЕНДА

	трасе на Оптичен кабел, 24 влакна и захранване
	AP - Абонатен магистрален разклонител
	Разклонителна оптична муфта свързана с подземно трасе
	Стълб Ниско напрежение, по проекта
	Заземител на ЕСМ

ЕНП Север "Електроразпределение Север" АД

Обект	Електронна съобщителна мрежа разположена на същ. физическа инфраструктура-стълбовна (въздушна) разпределителна ел. мрежа на територията на с.Батишница, общ Две могили		
Чертеж	Ситуация		
Част	ЕЛ		Фаза
Чертал	Бонка Михайлова		
Водещ проектант			Лист 1/1
Възложител	"Електроразпределение Север" АД		Дата:10/2020