
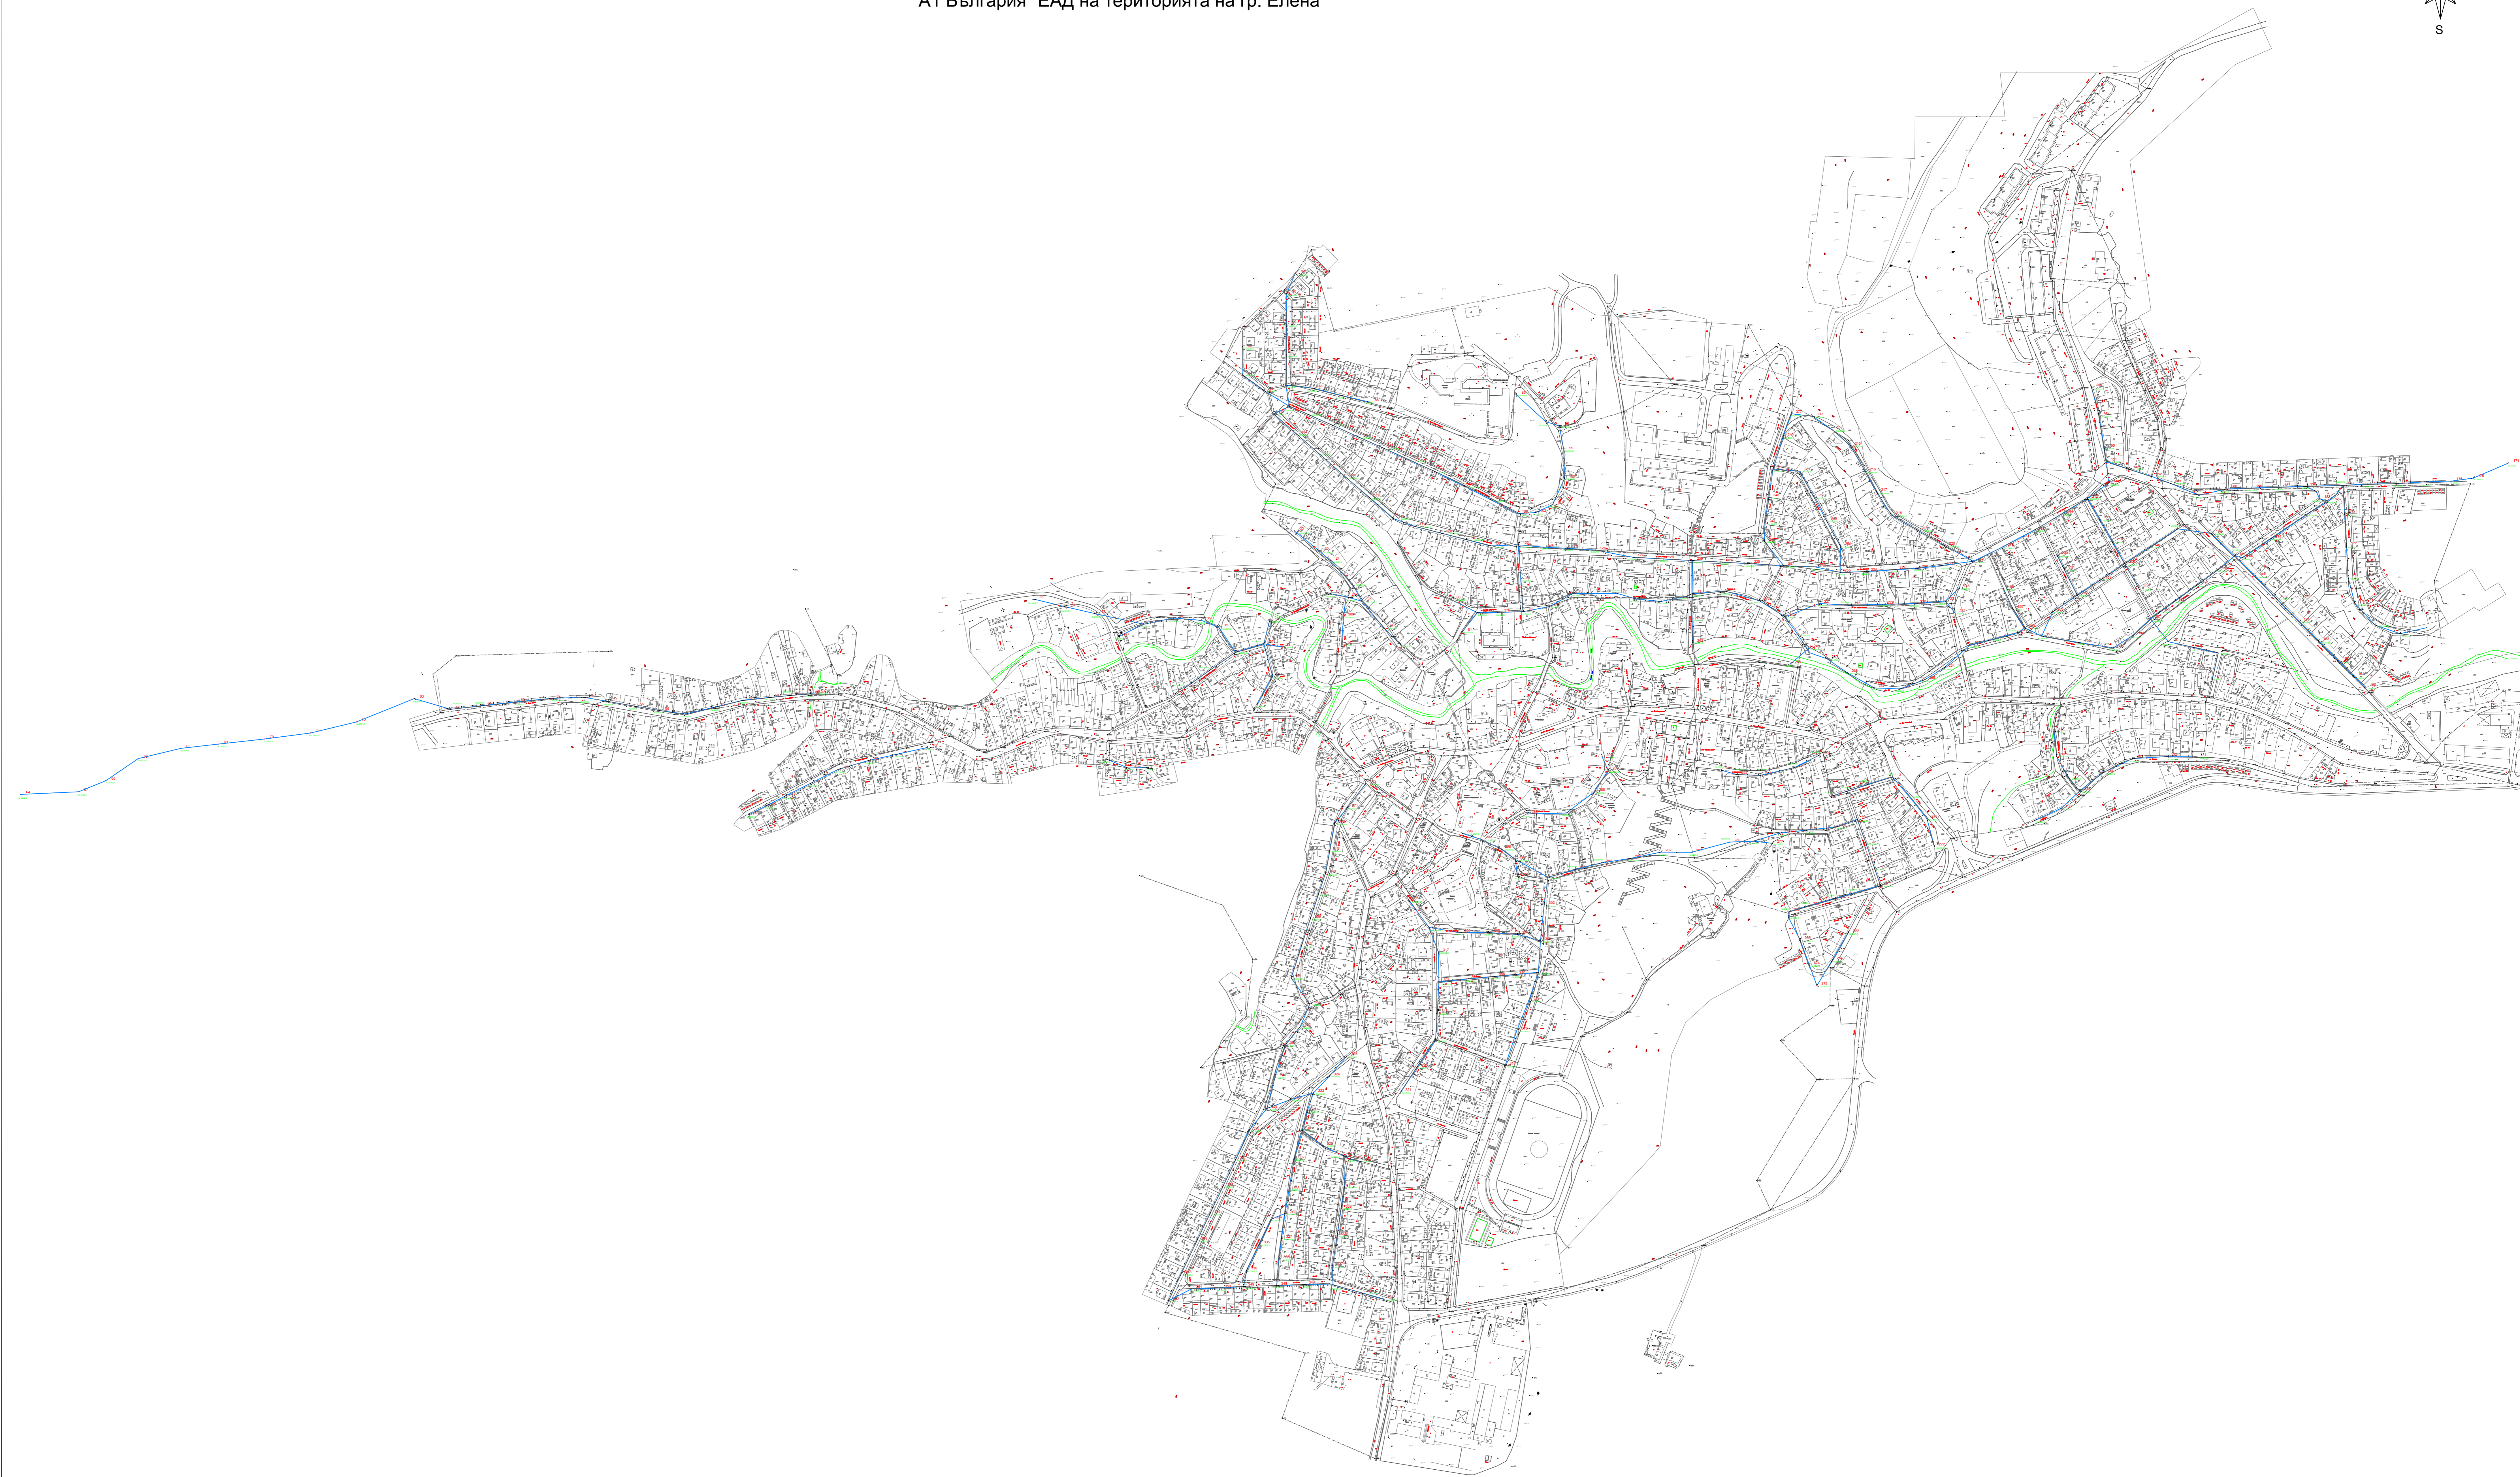


"Въздушна електронна съобщителна мрежа на  
"А1 България" ЕАД на територията на гр. Елена

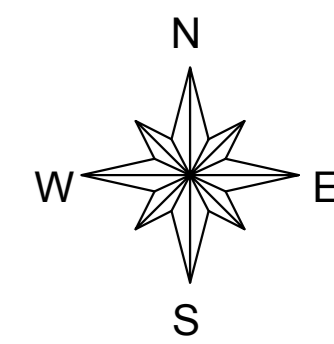

**ЕПН** "Електроразпределение Север" АД

Обект: Електронна съобщителна мрежа разположена на физическа инфраструктура-стълбовна (въздушна) разпределителна ел. мрежа на територията на гр. Елена, общ. Елена.

Чертък: ЕП Ситуация Фаза: ПП

Проектант: Марина Караочева М 1:1000

Възложител: "Електроразпределение Север" АД Дата: 12/2020