
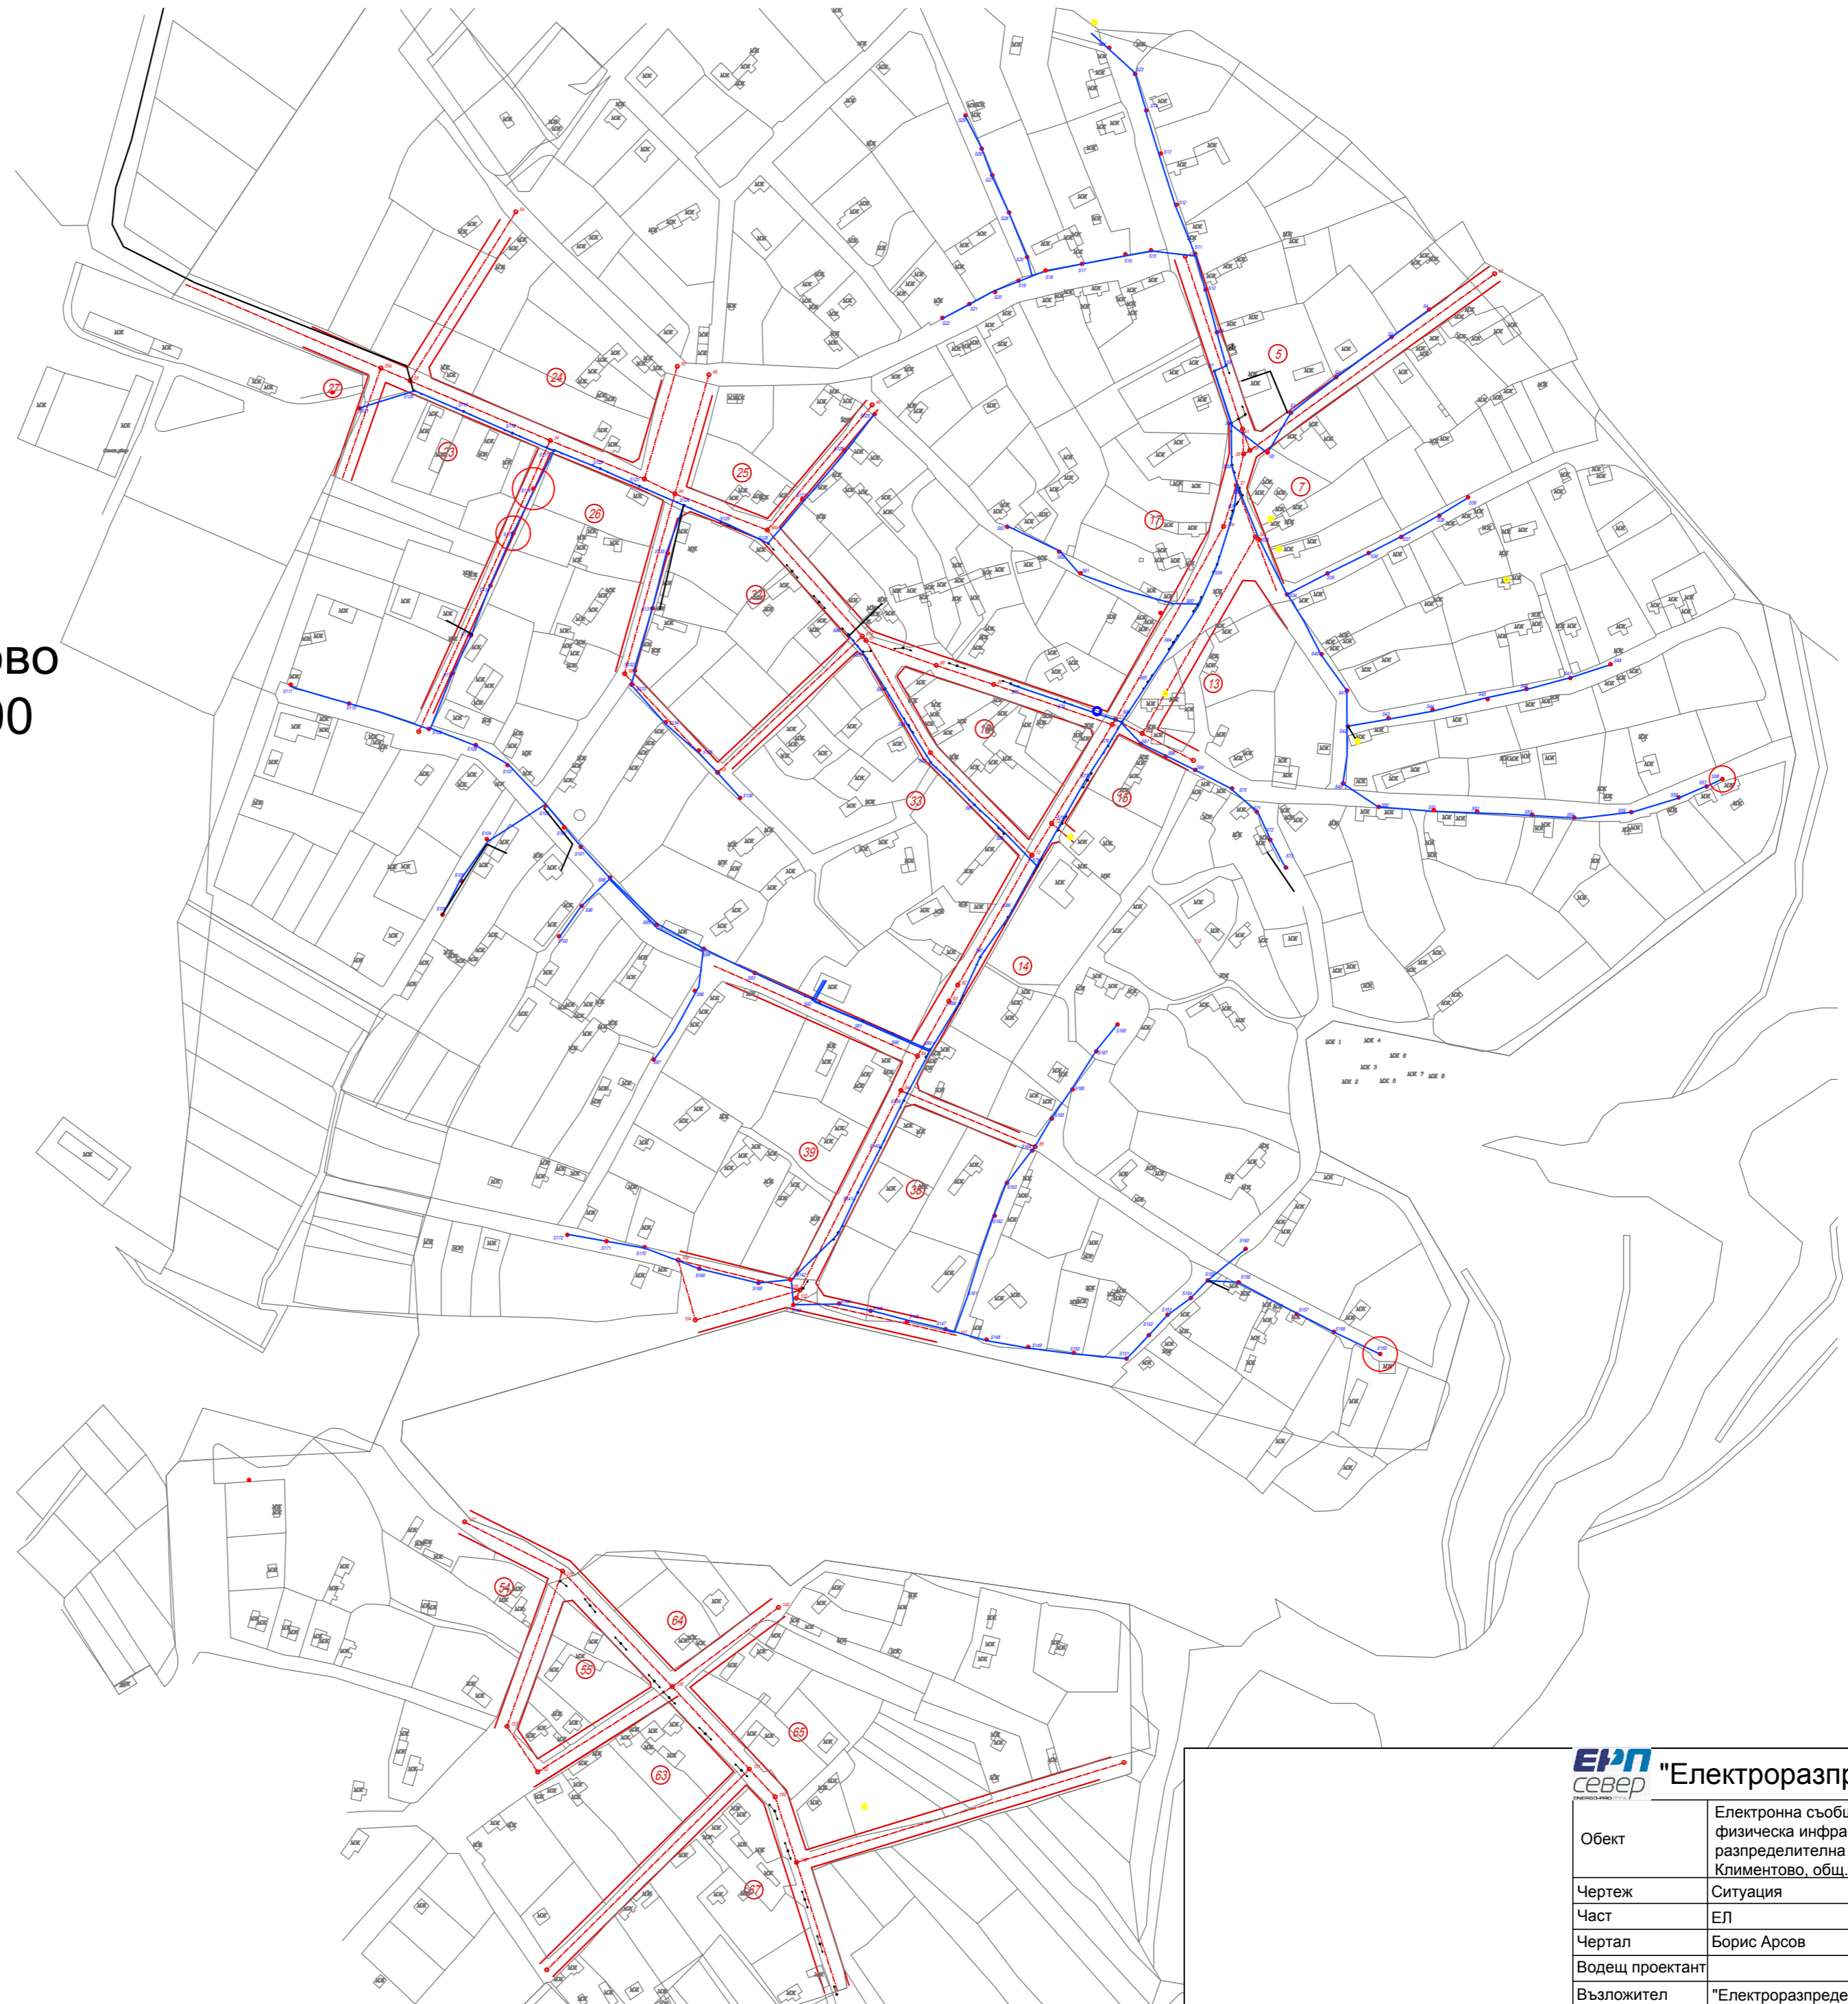


с. Климентово, общ.Аксаково
 М 1:1000

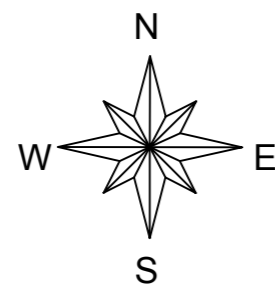

"Електроразпределение Север" АД		
Обект	Електронна съобщителна мрежа разположена на същ. физическа инфраструктура-стълбовна (въздушна) разпределителна ел. мрежа на територията на с. Климентово, общ. Аксаково	
Чертеж	Ситуация	
Част	ЕЛ	Фаза
Чертап	Борис Арсов	М 1:1000
Водещ проектант		Лист1/1
Възложител	"Електроразпределение Север" АД	Дата:10/2020