


№	Наименование на улицата	Брой стълбове	Дължина (м)
1	ул.Пирин	49	1680
2	ул.Гърва	8	252
3	ул.Втора	9	350
	Общо :	66	2282

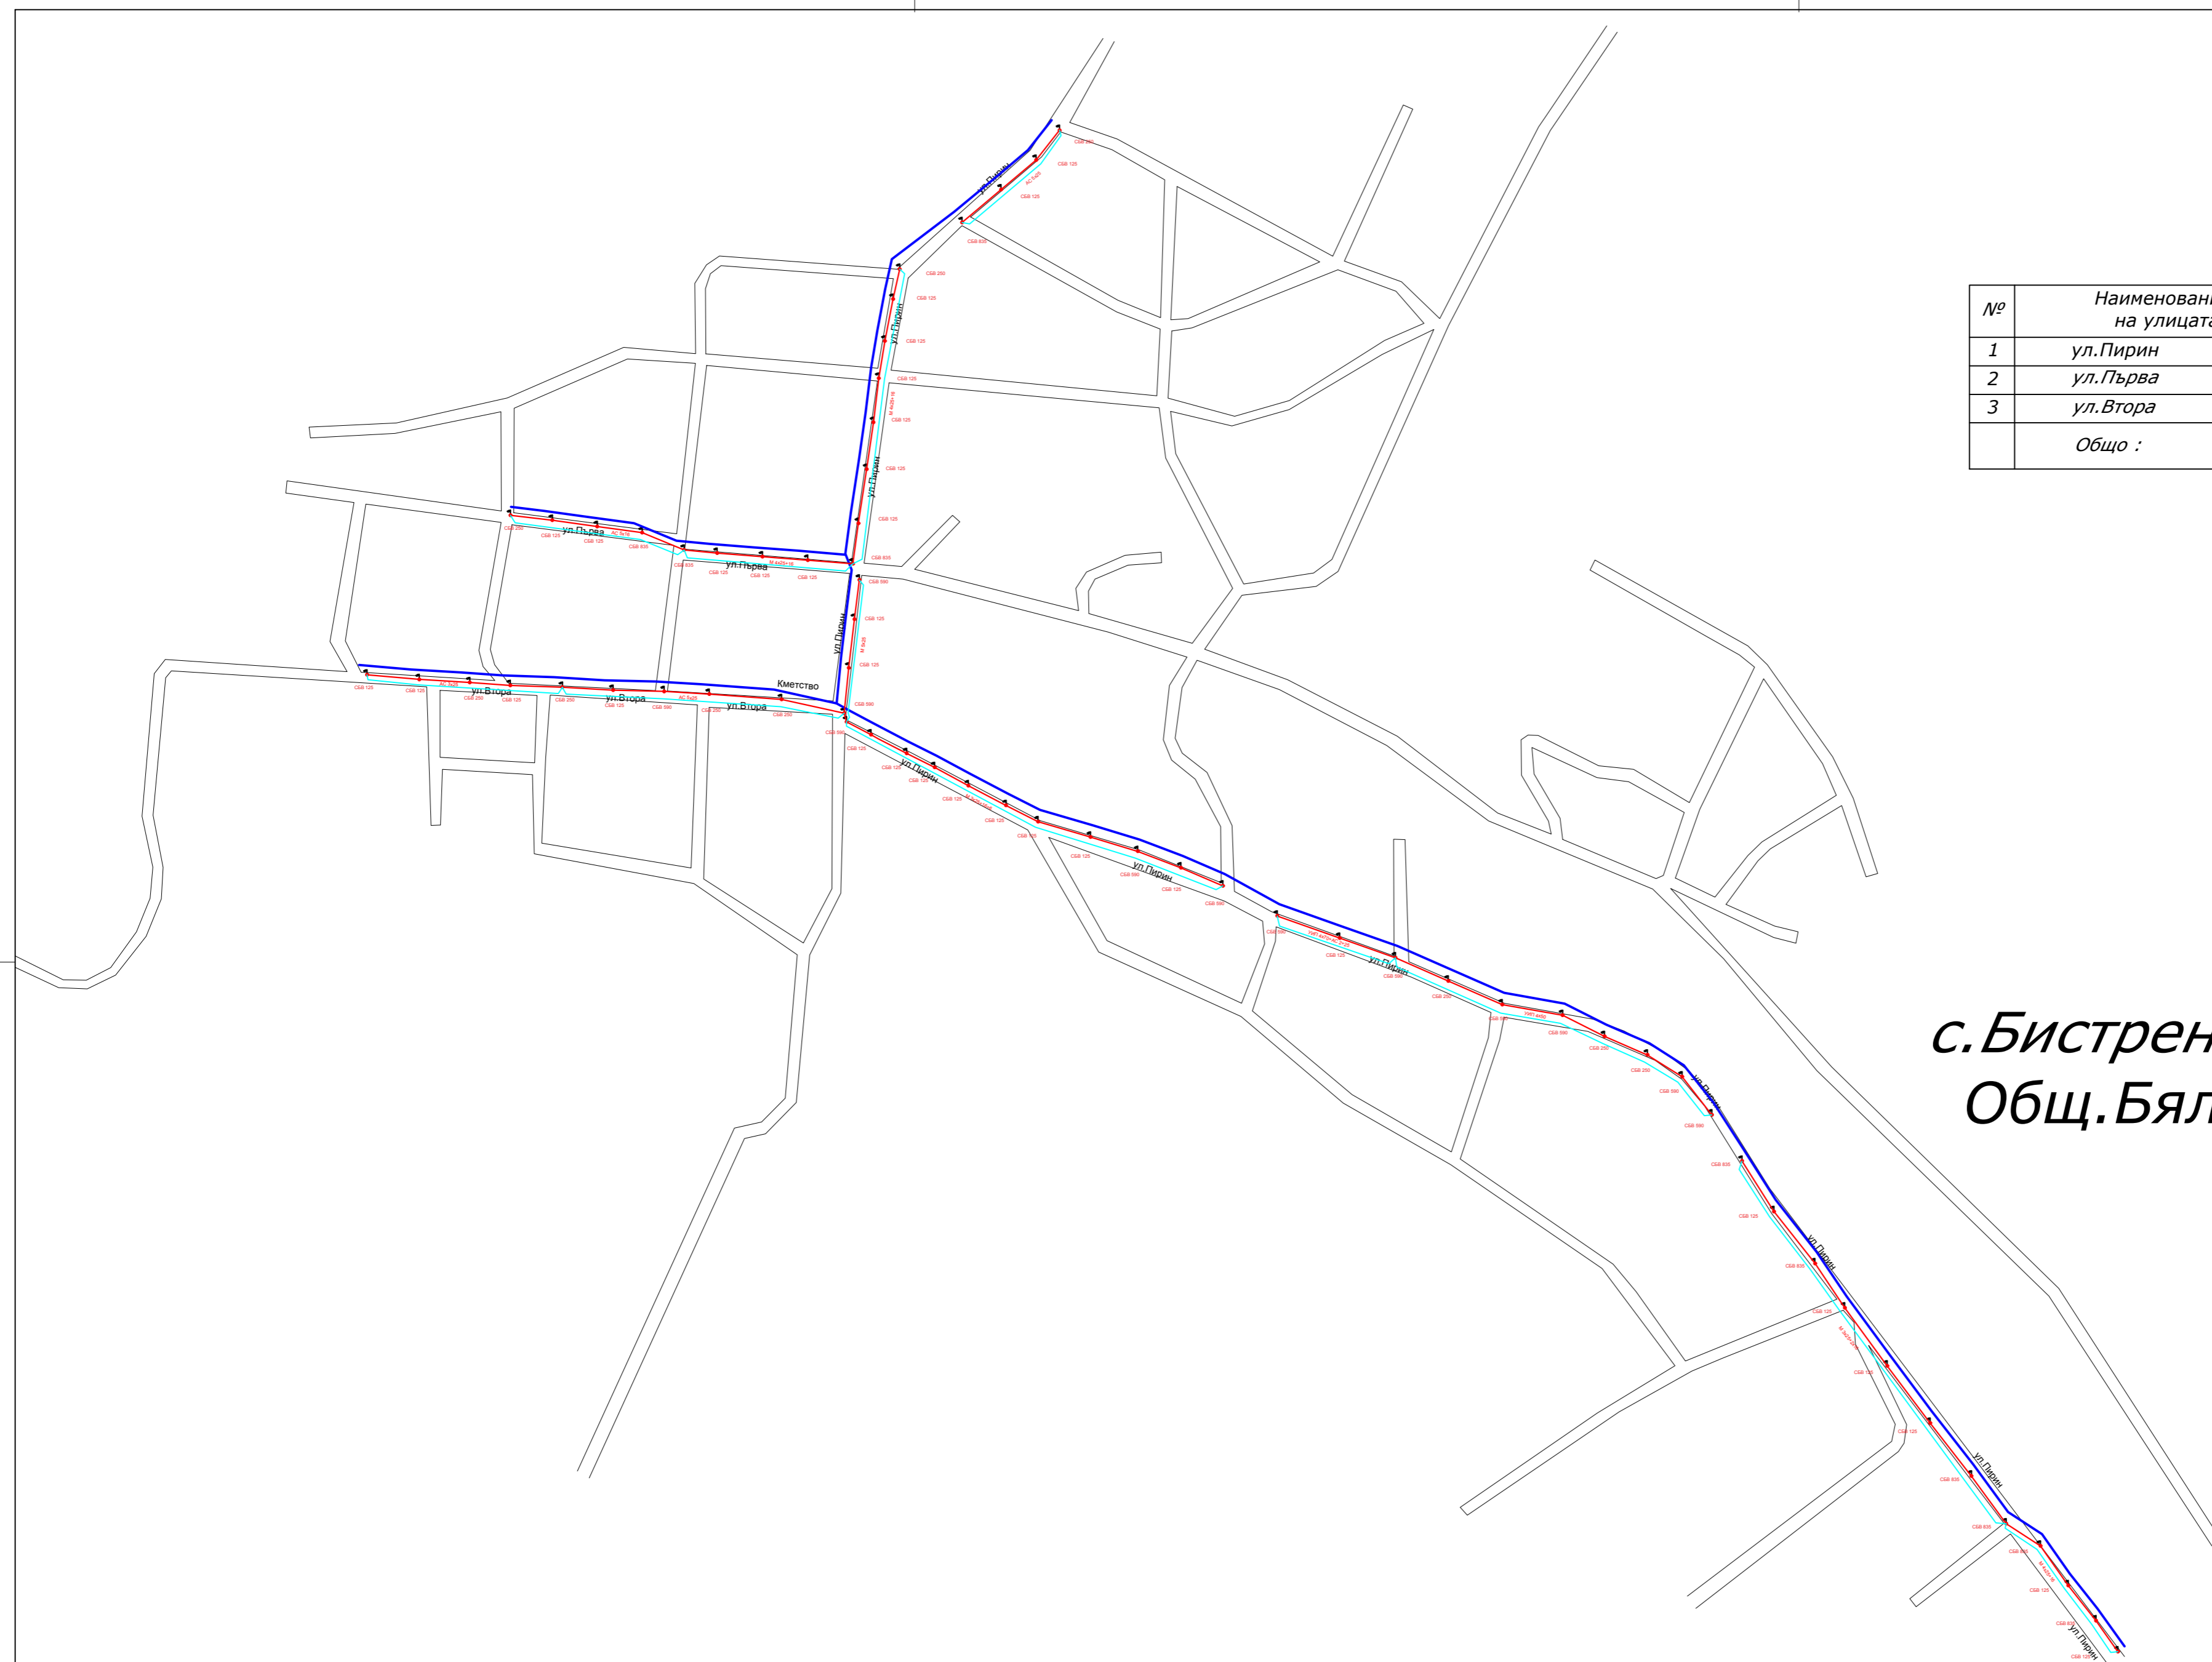

с.Бистренци
Общ.Бяла

ЕЛП север "Електроразпределение Север" АД

Обект	Електронна съобщителна мрежа разположена на същ. физическа инфраструктура-стълбовна (въздушна) разпределителна ел. мрежа на територията на с.Бистренци, общ.Бяла		
Чертеж	Ситуация		
Част	ЕЛ		Фаза
Чертал	Бонка Михайлова		
Водещ проектант			Лист1/1
Възложител	"Електроразпределение Север" АД		Дата:01/2021